



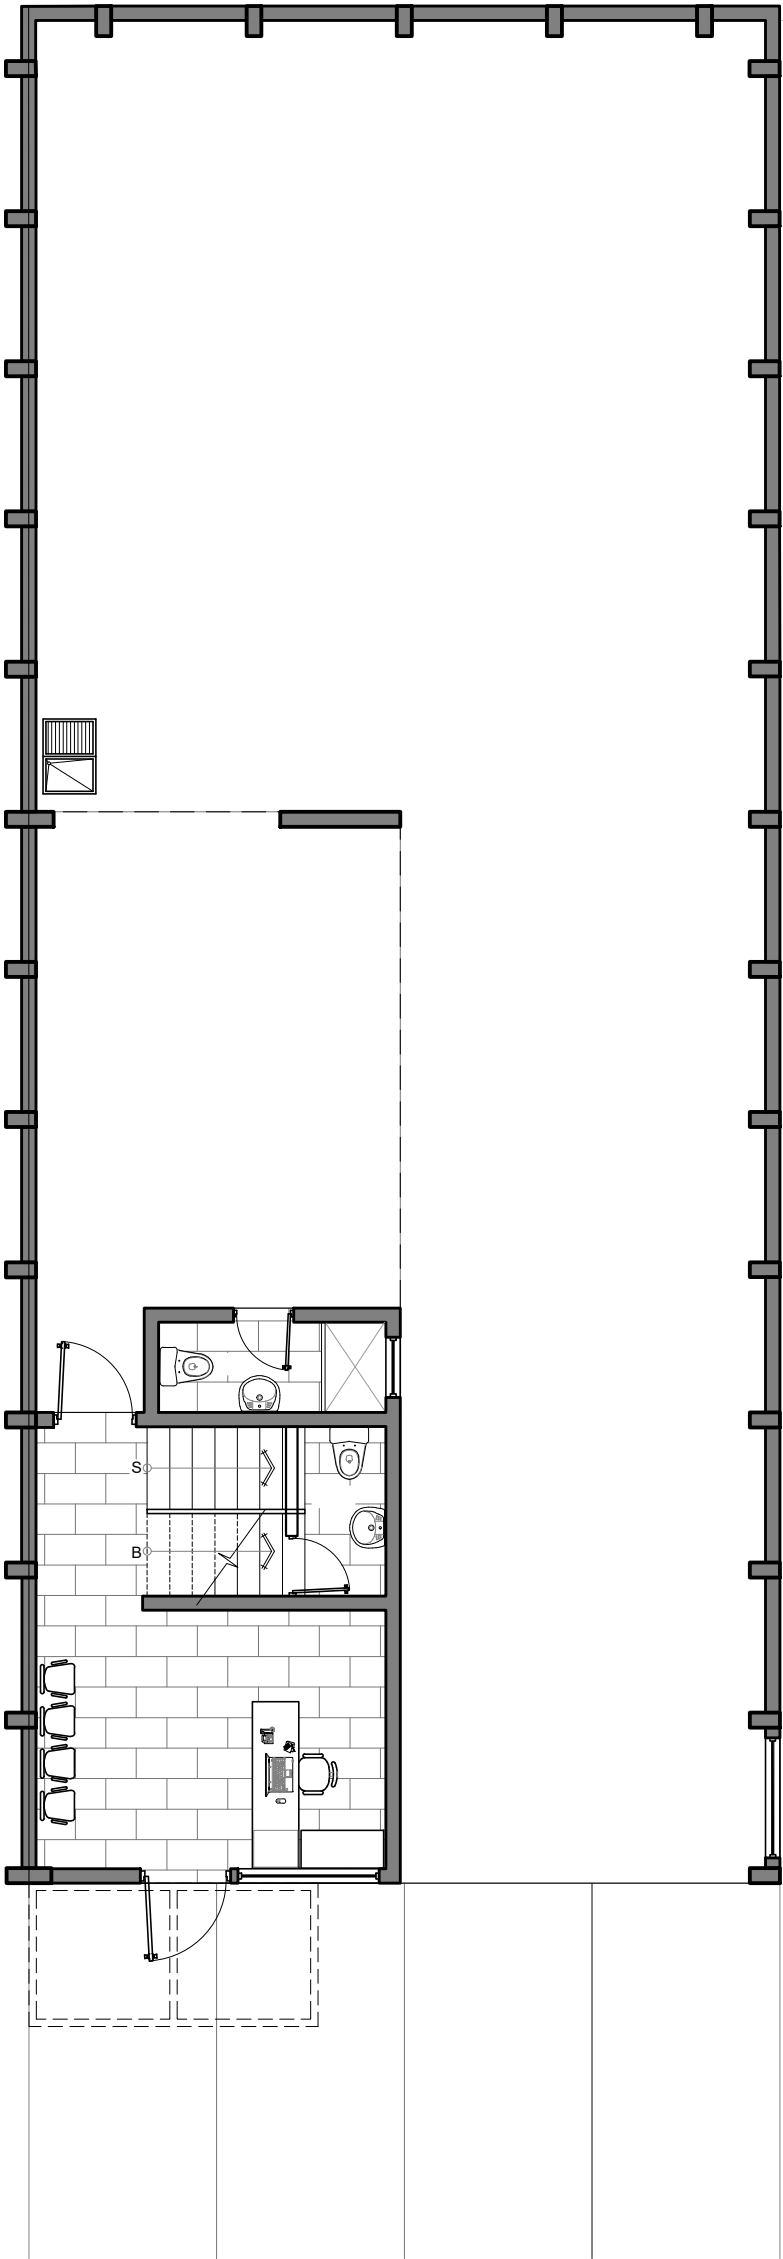

PLANTA TÍPICA OFIBODEGA 11
PRIMER NIVEL 4 MÓDULOS 10.00 mts de frente
ECH

ESCALA 1/100
20Mayo23

1

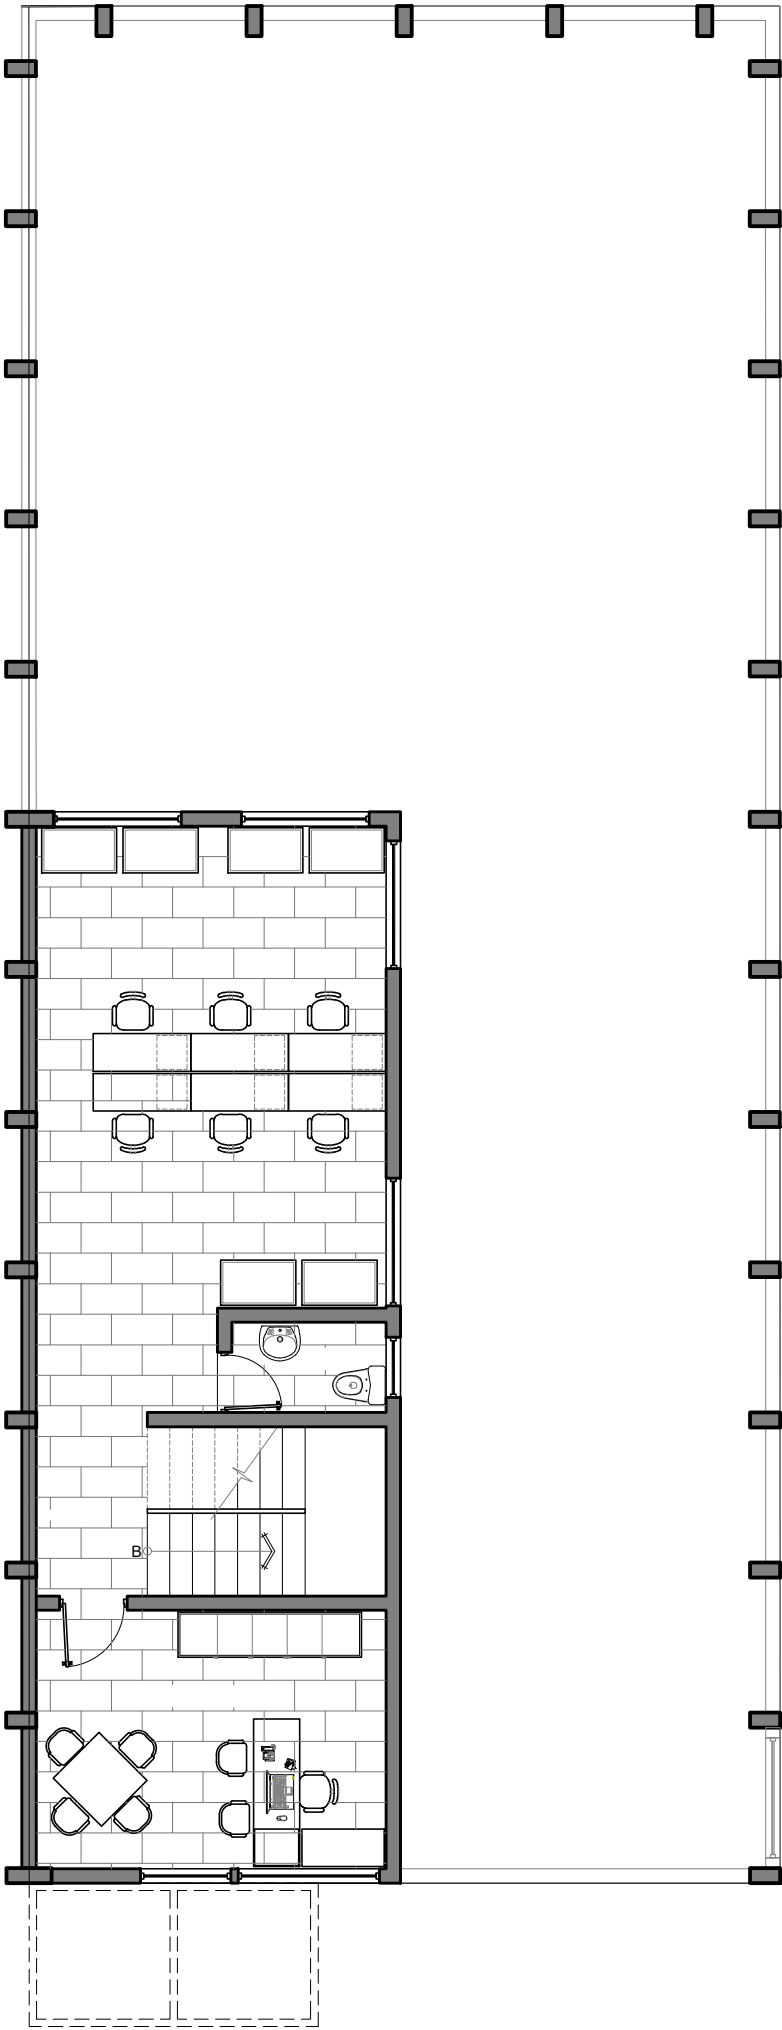

PLANTA TÍPICA OFIBODEGA 11
SEGUNDO NIVEL 4 MÓDULOS 10.00 mts de frente
ECH

ESCALA 1/100
20Mayo23

2