



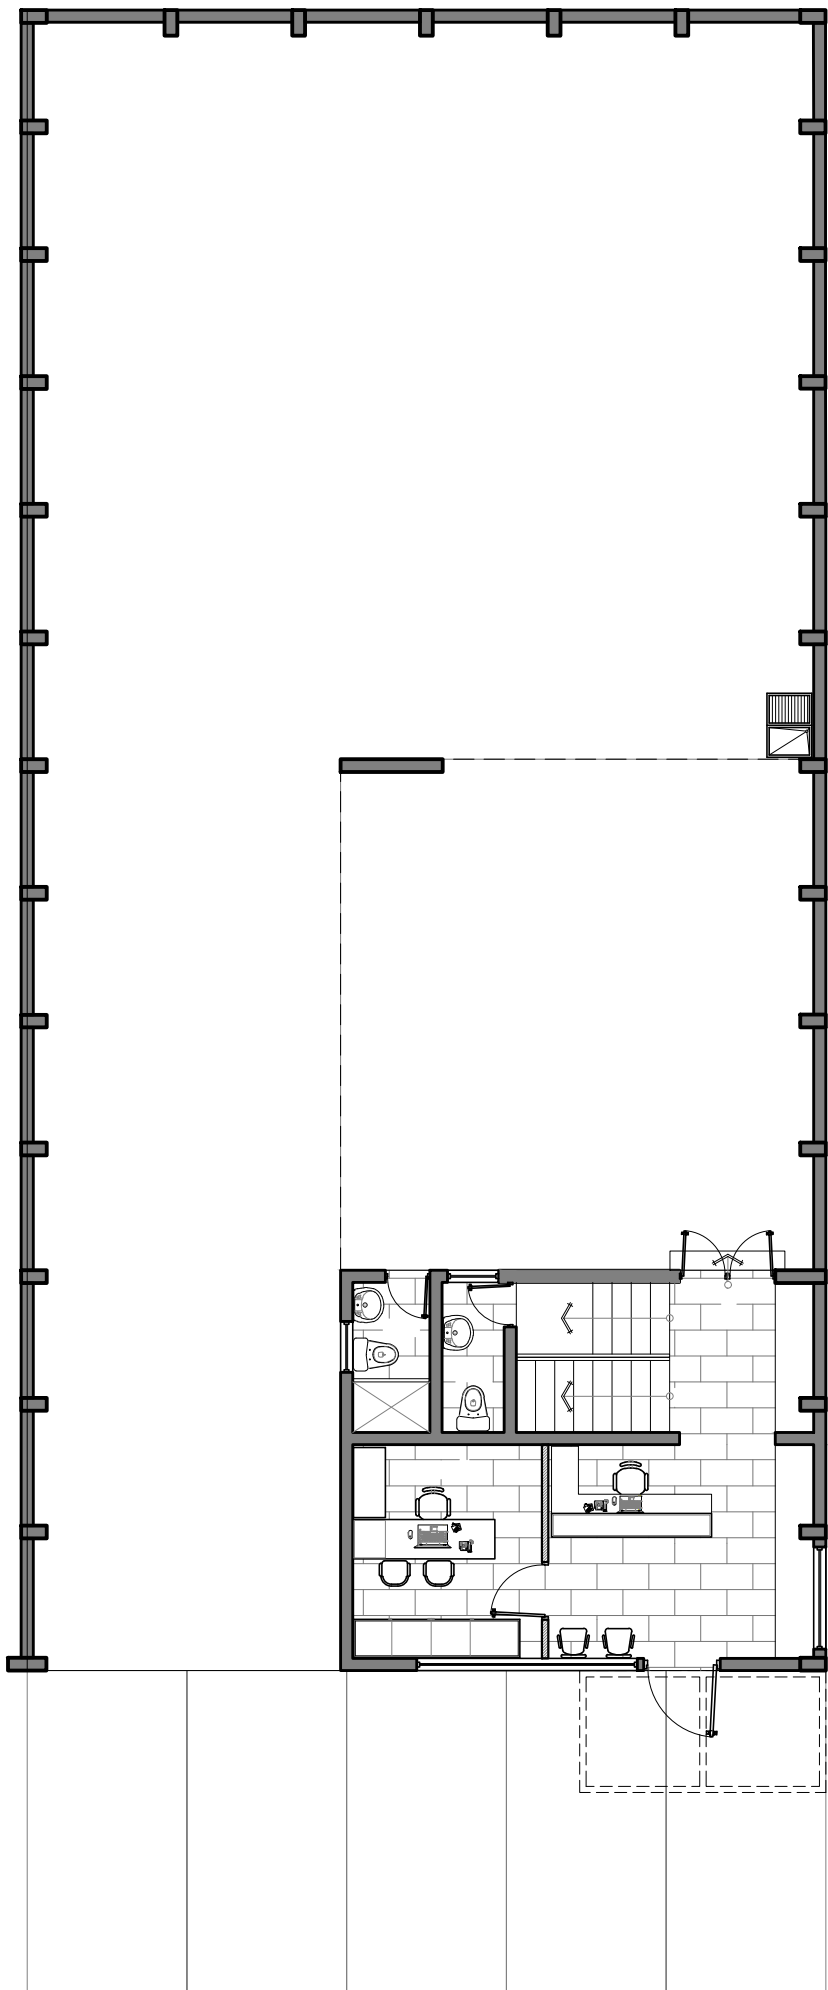

PLANTA TÍPICA OFIBODEGA 16
PRIMER NIVEL 4 MÓDULOS 12.50 mts de frente
ECH

ESCALA 1/100
20Mayo23

1

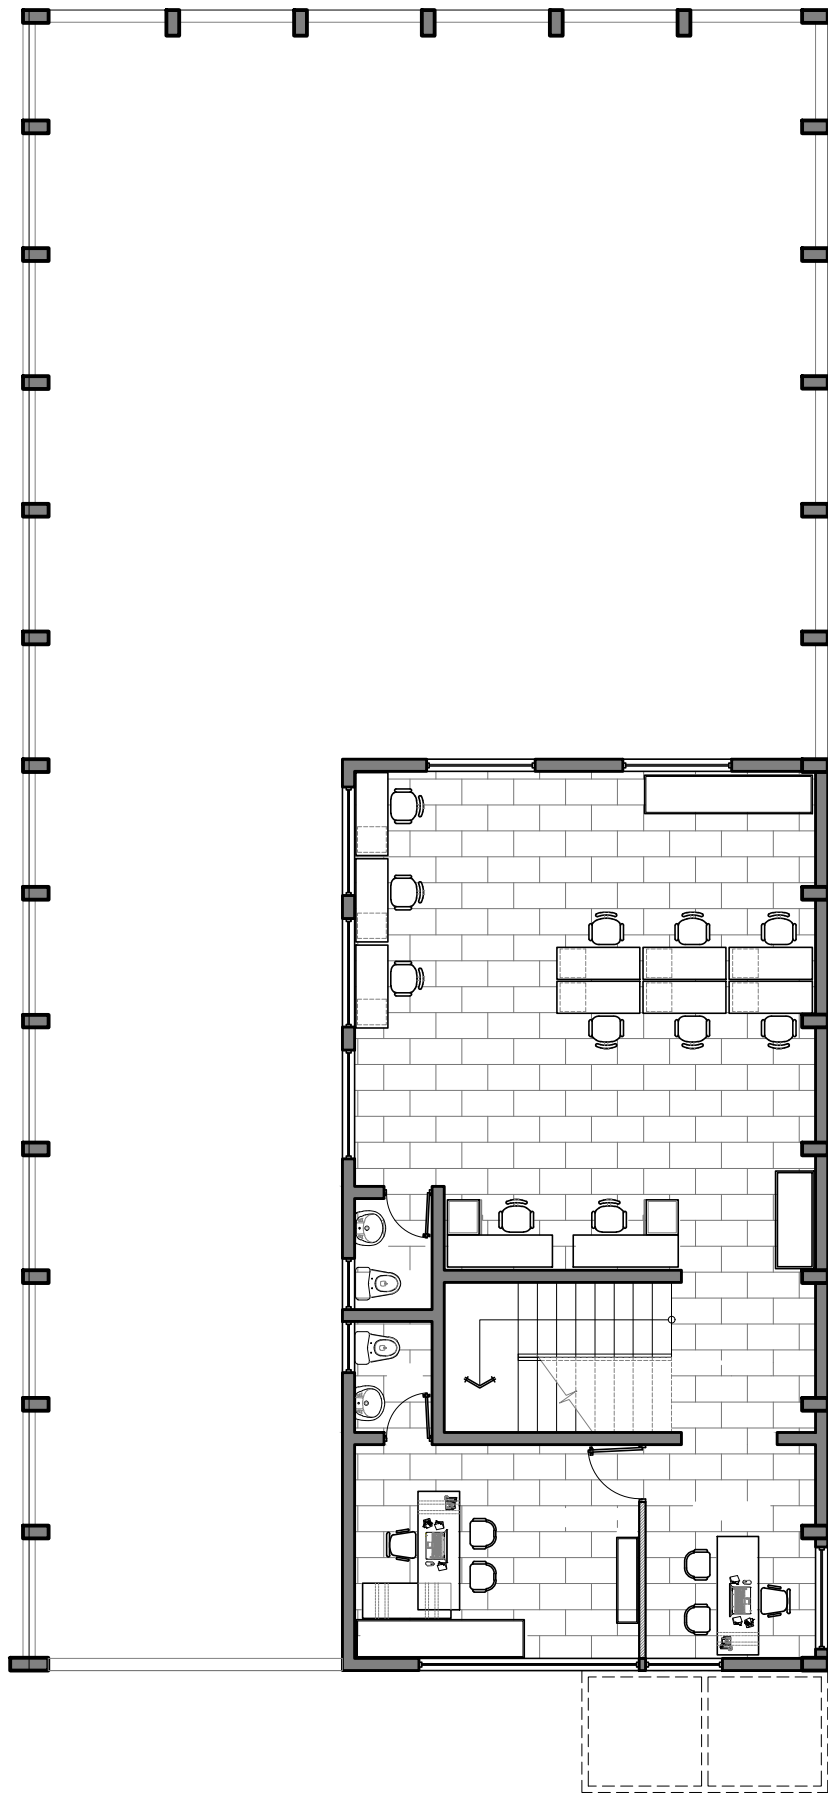

PLANTA TÍPICA OFIBODEGA 16
SEGUNDO NIVEL 4 MÓDULOS 12.50 mts de frente
ECH

ESCALA 1/100
20Mayo23

2