
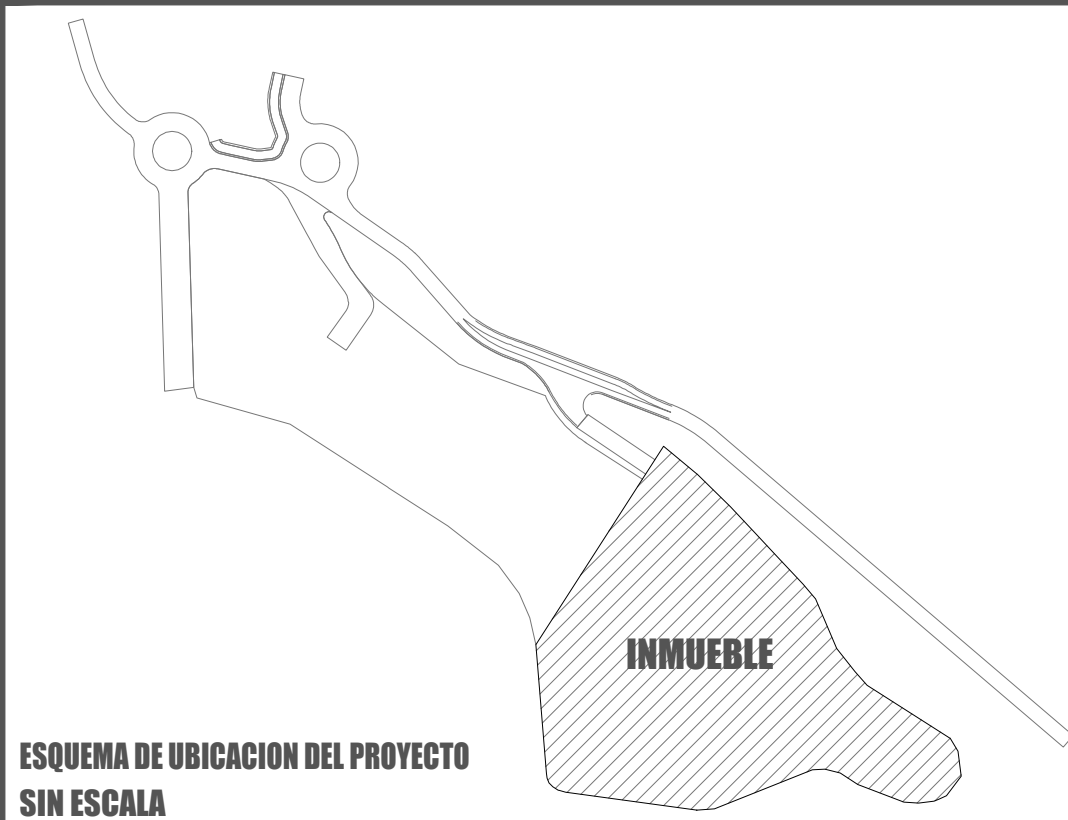
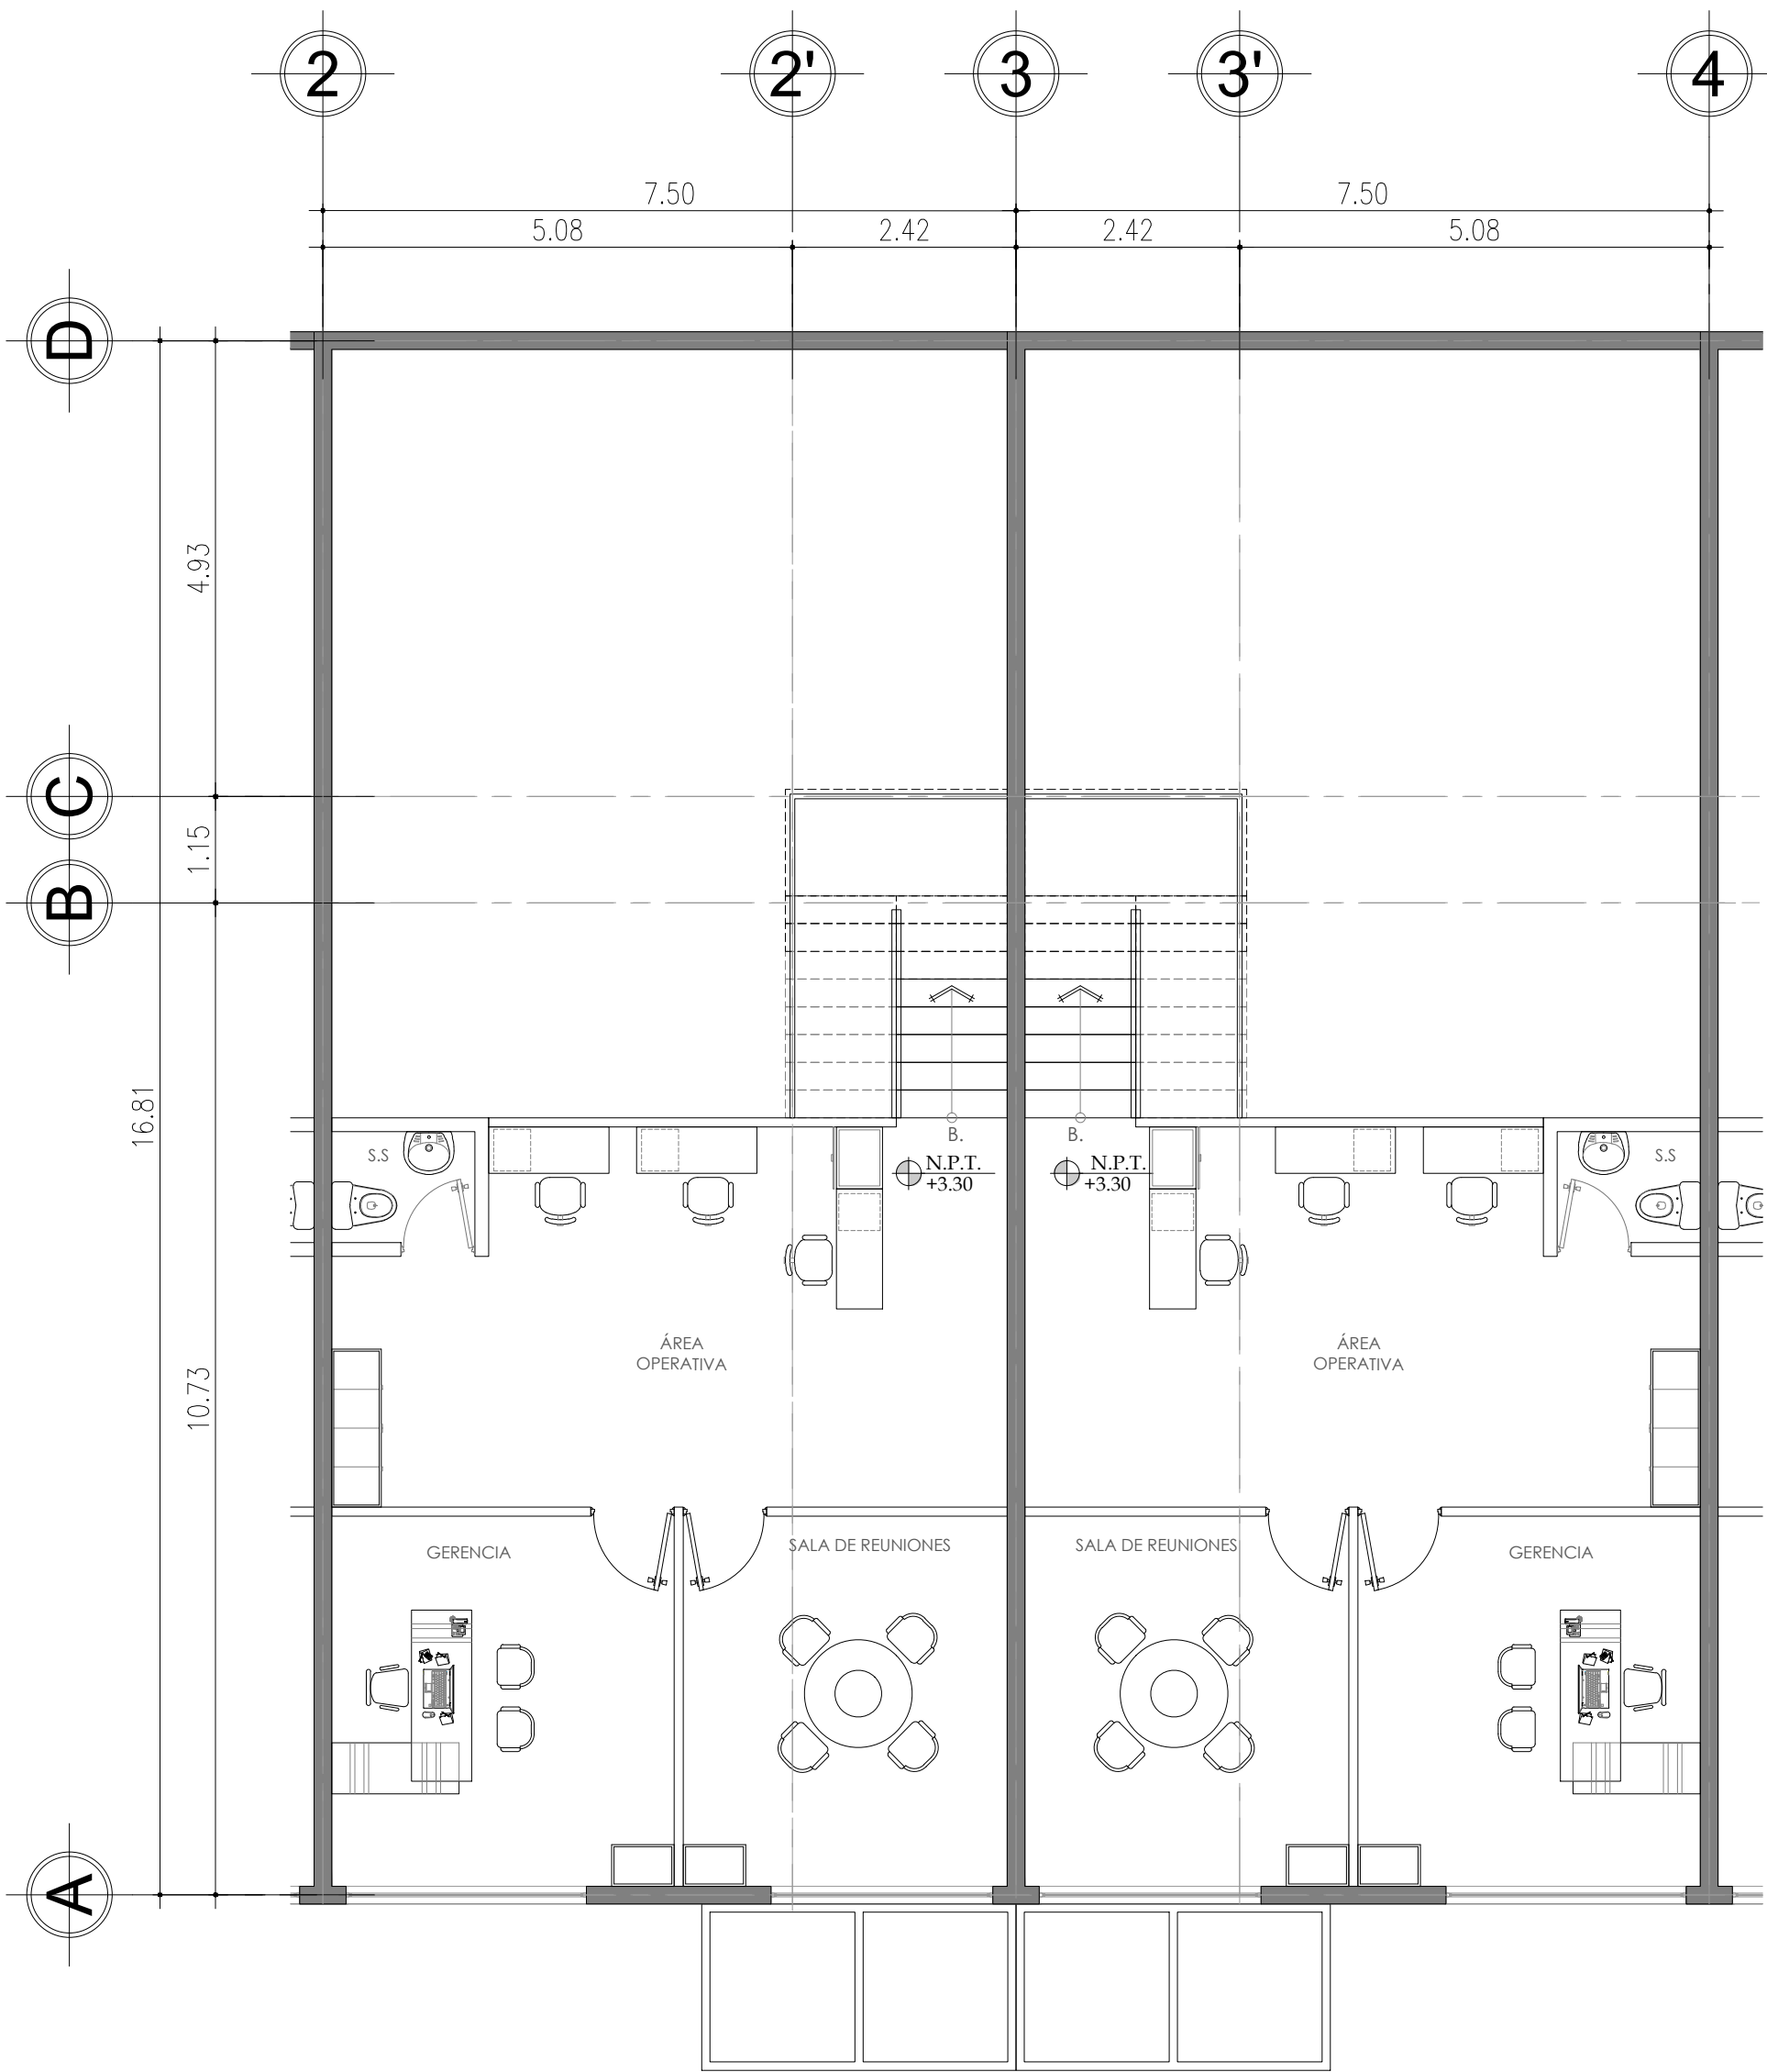


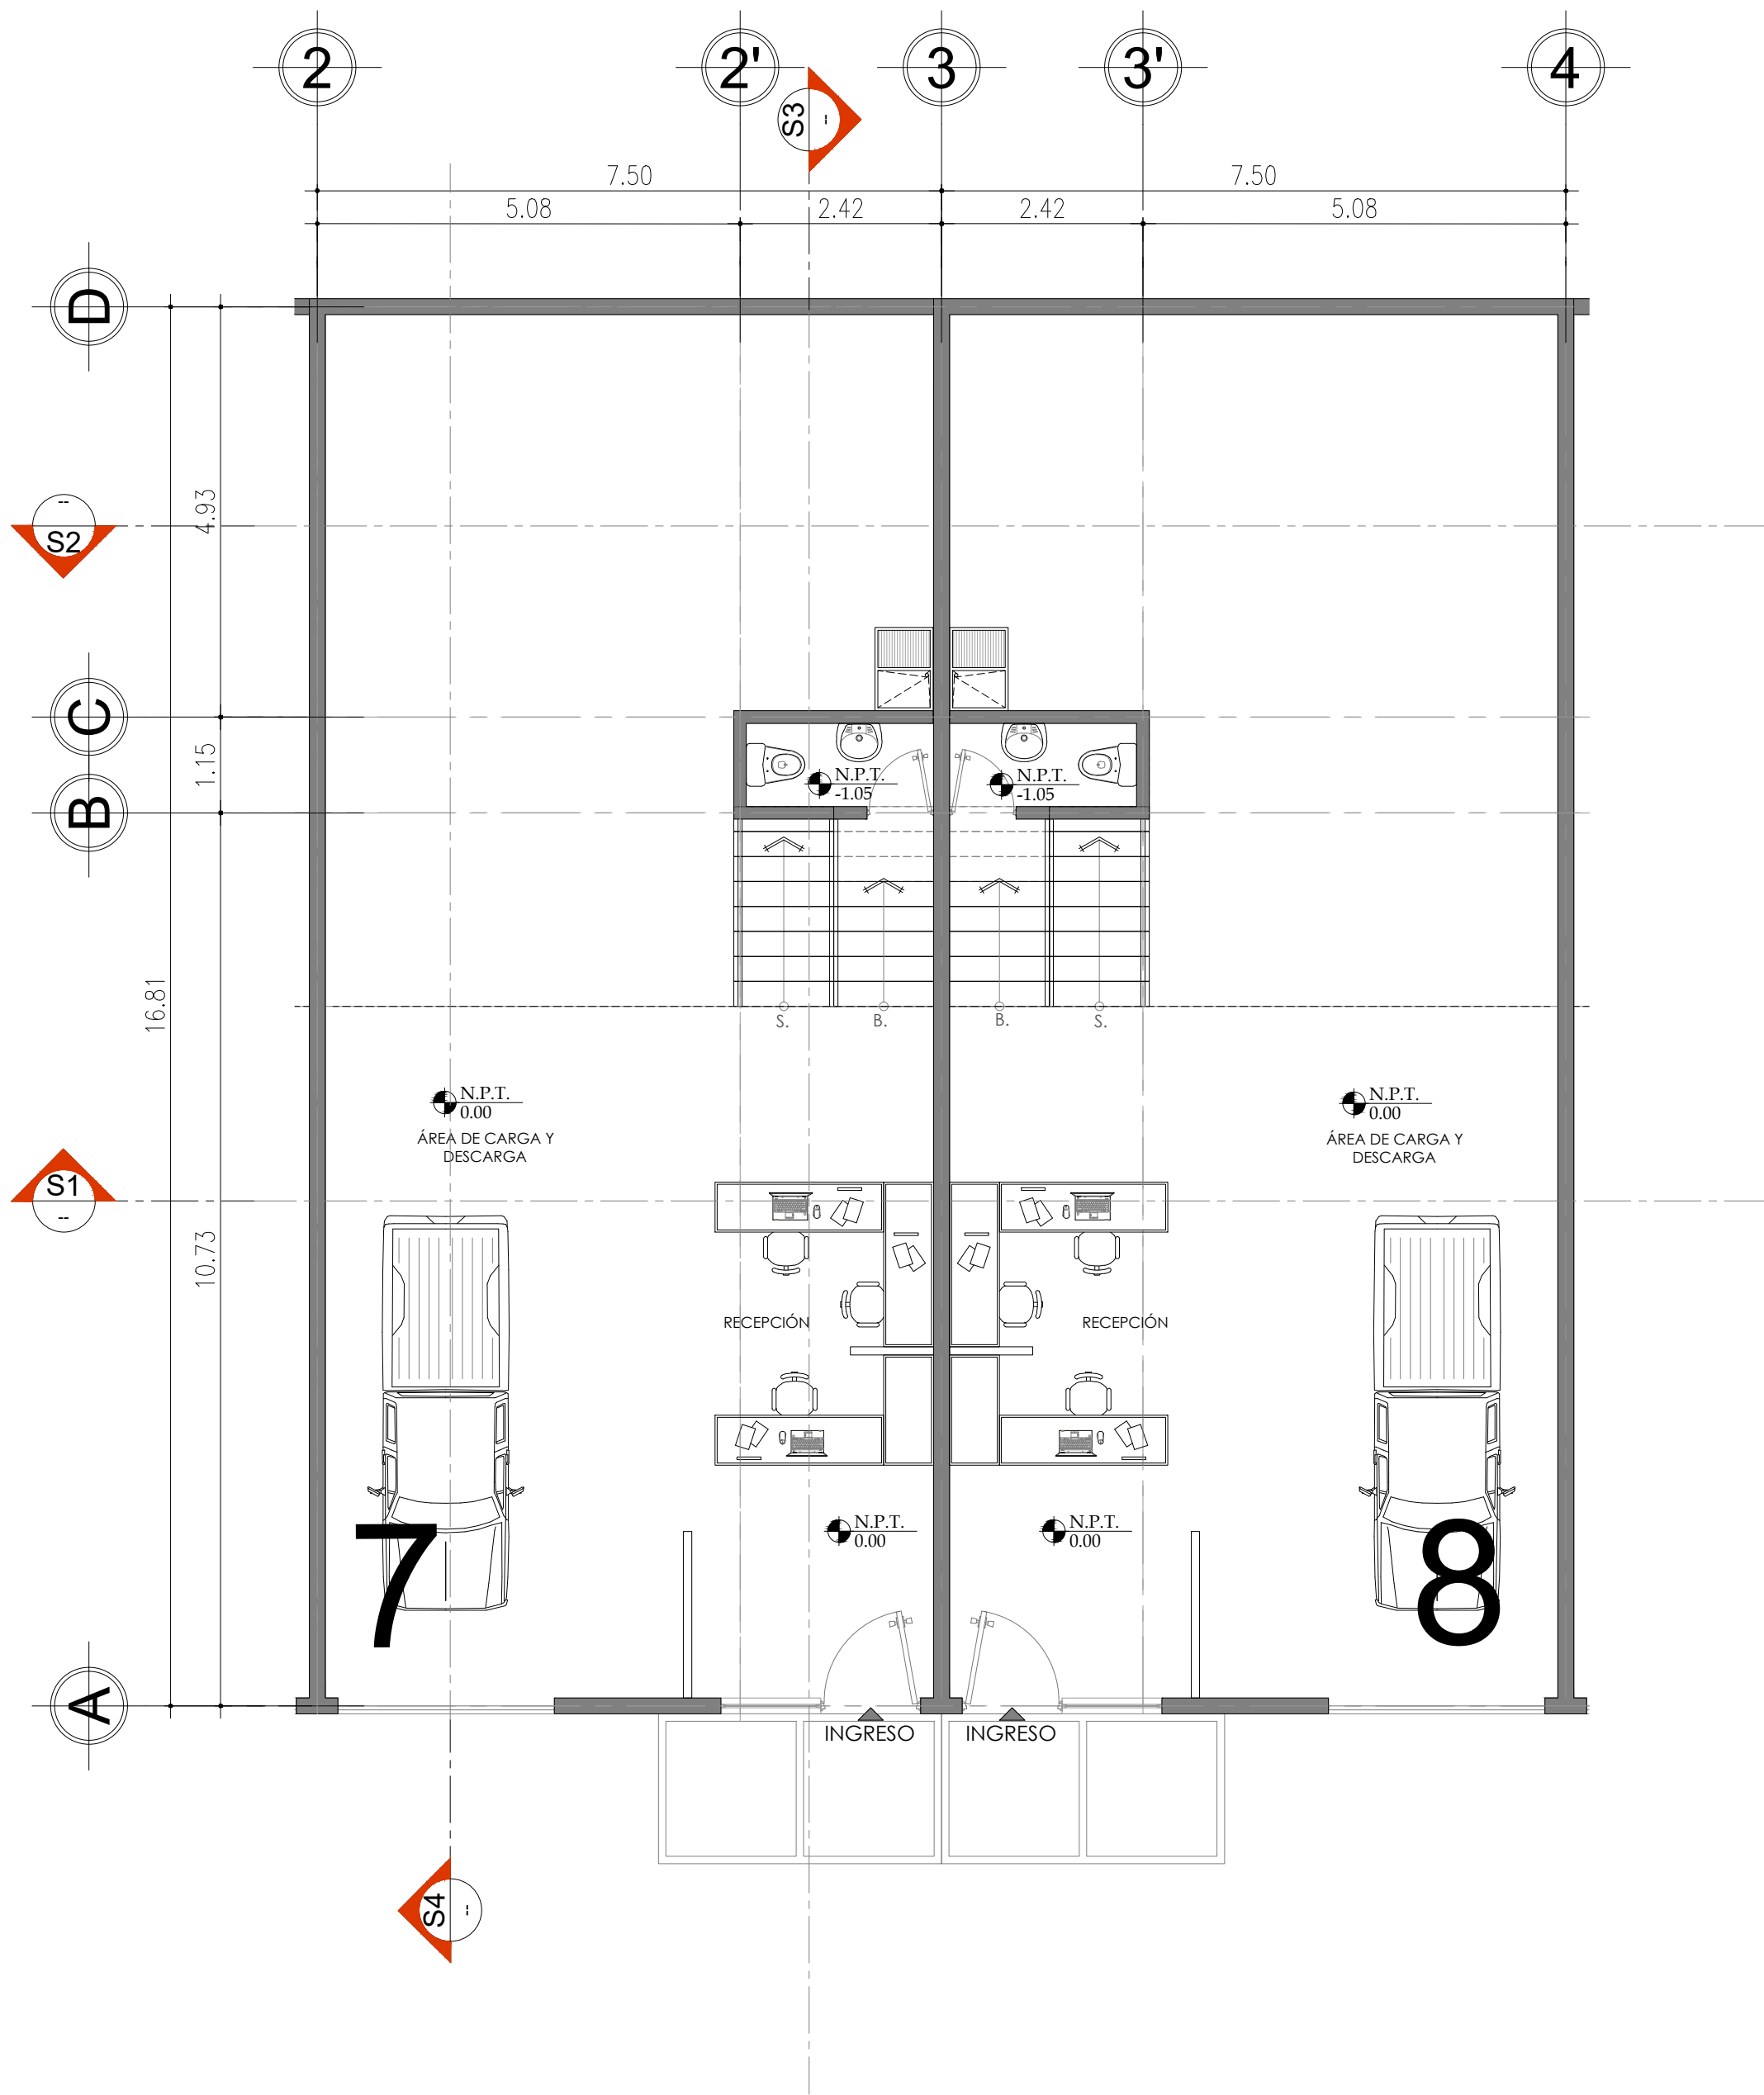

PROYECTO:
"OFIBODEGAS VILLA CANALES"

UBICACION:
---, ---, OFIBODEGAS VILLA CANALES, MUNICIPIO DE VILLA CANALES,
DEPARTAMENTO DE GUATEMALA.

PROPIETARIO:
DECONSA, S.A

PRESENTA:
DECONSA, S.A

ARQUITECTURA/URBANISMO:

ING.:

SELLOS:

ESCALA: LAS INDICADAS

FECHA: 25.10.2024

CONTENIDO: PLANTA DE ARQUITECTURA - NIVEL 1 Y NIVEL 2
OFIESPACIO

VERSION: VERSION2_OBVC

CORRELATIVO : A-301-1

HOJA No: 25

N1 OFIESPACIO_PLANTA DE ARQUITECTURA

ESC: 1/75 OBVC

N2 OFIESPACIO_PLANTA DE ARQUITECTURA

ESC: 1/75 OBVC