



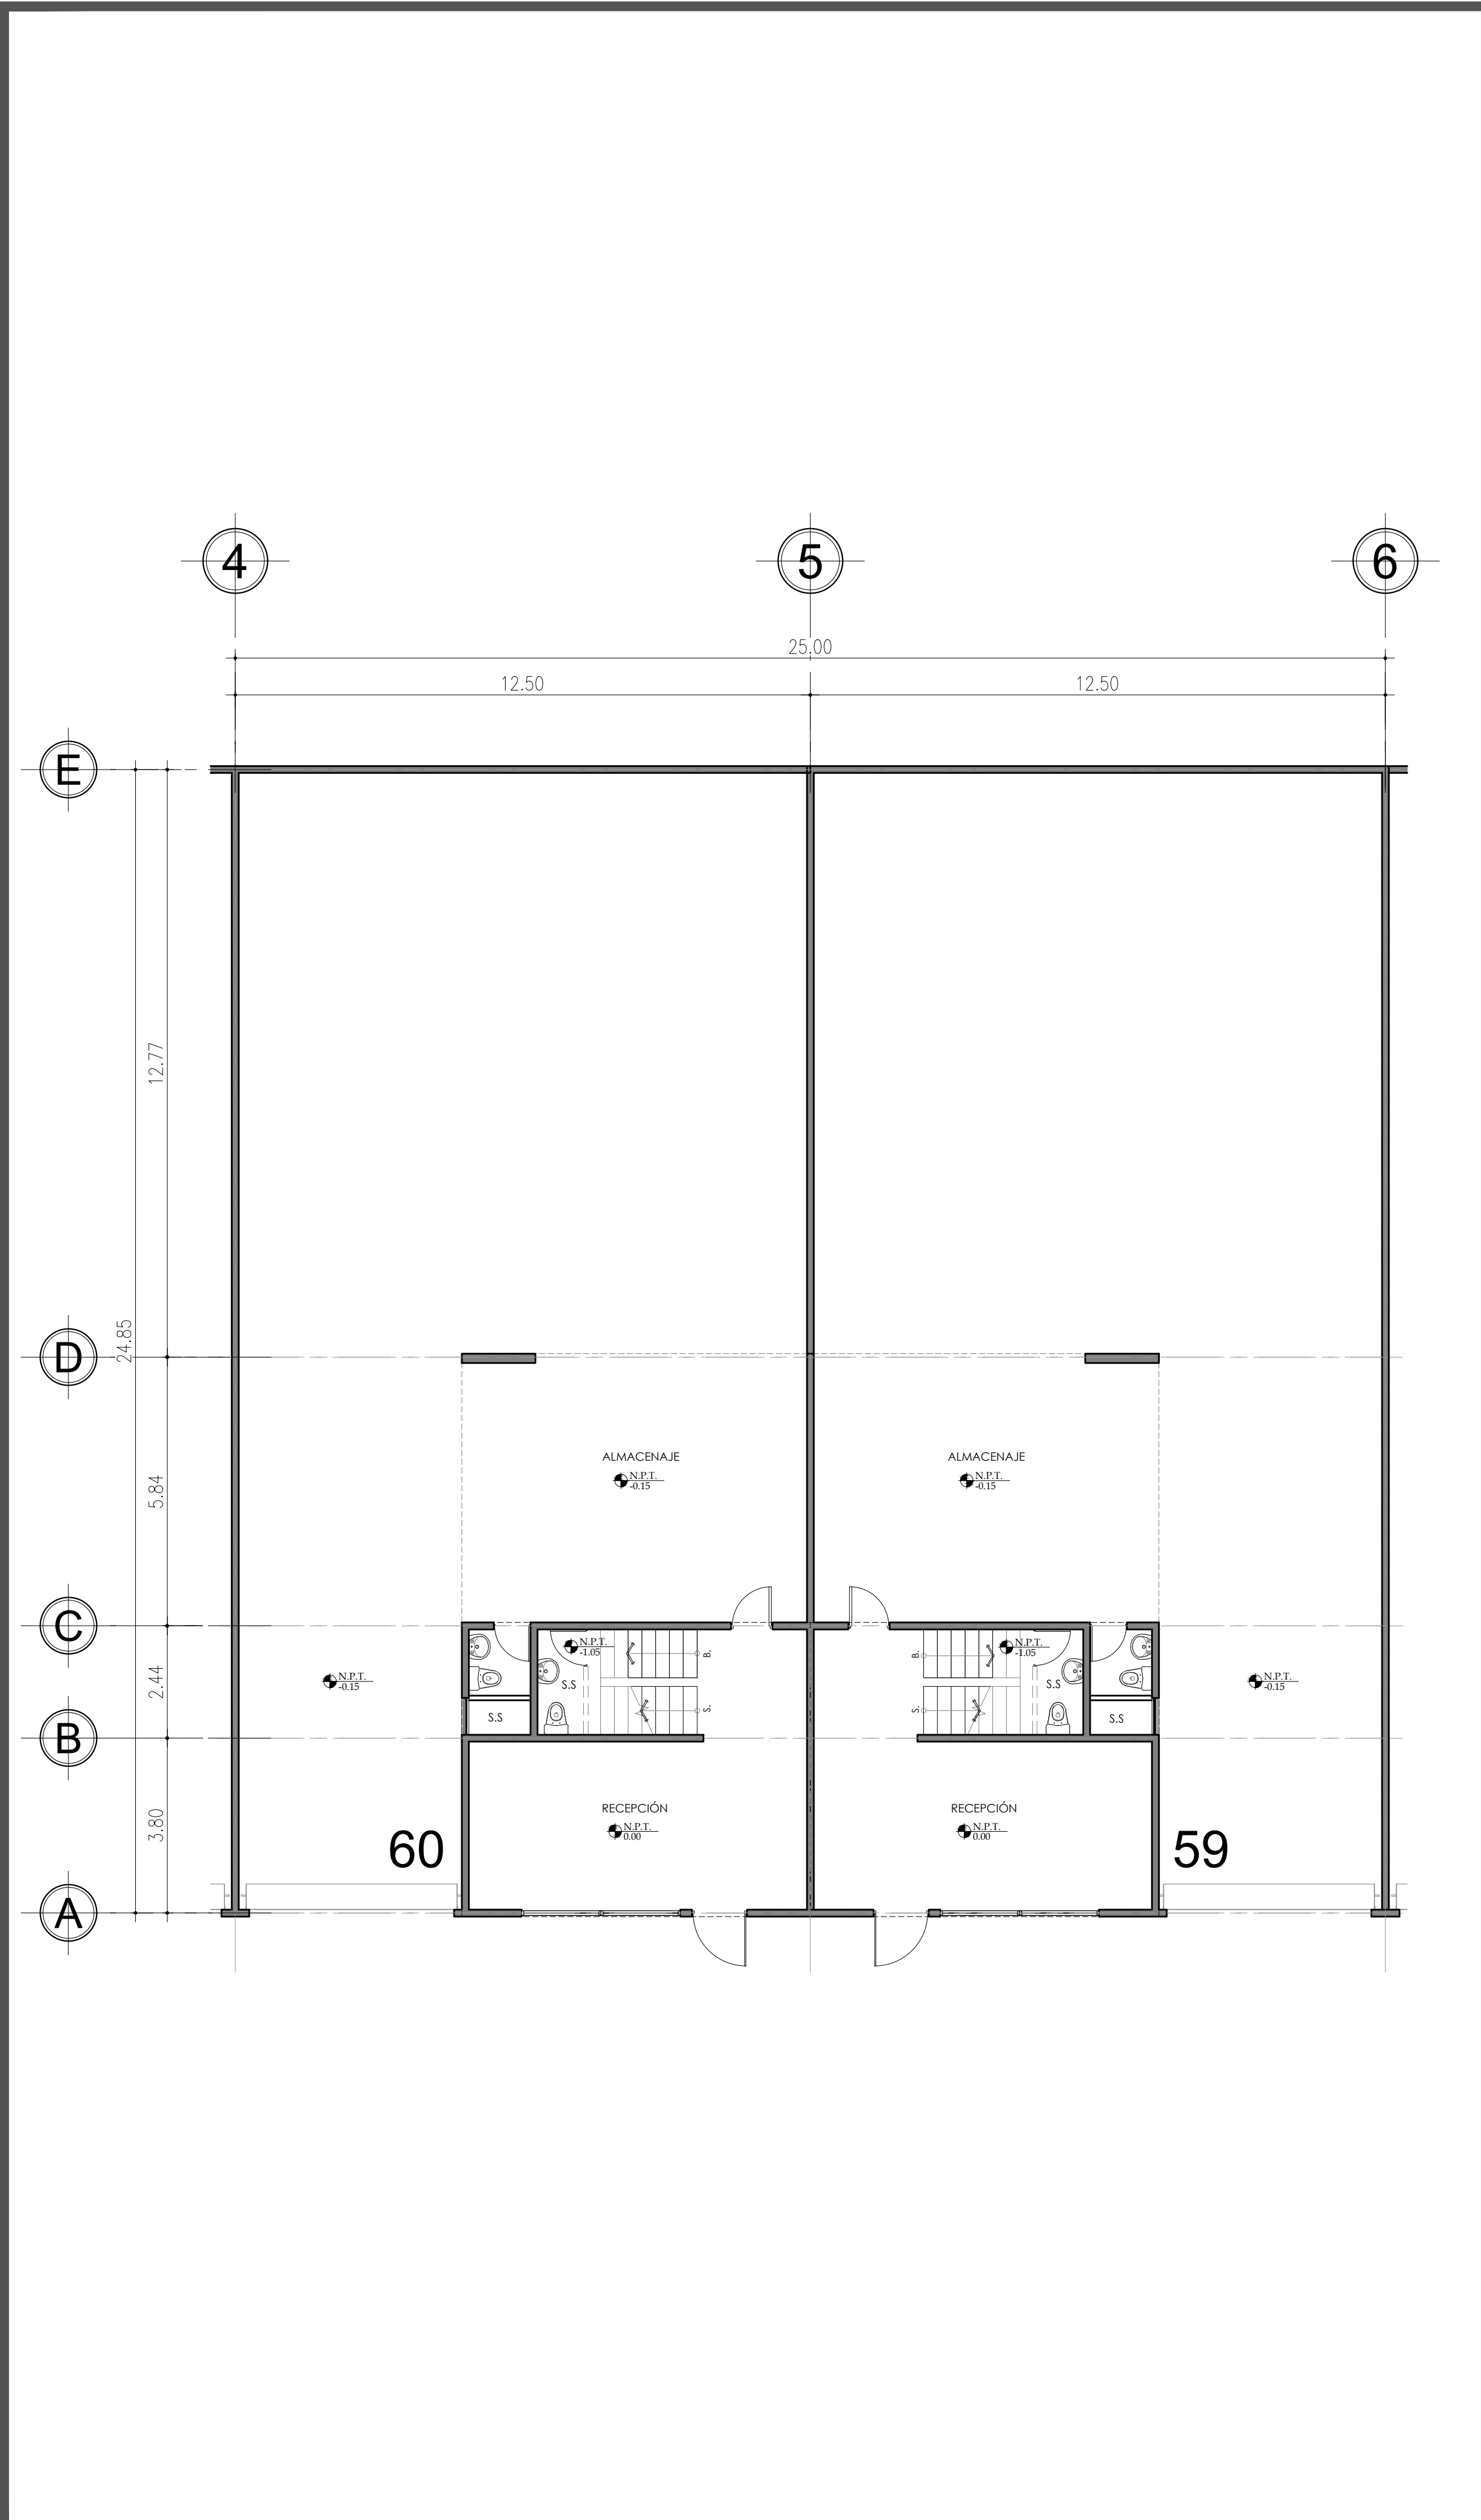

N1 BODEGA TIPICA 12.50_PLANTA DE ARQUITECTURA
ESC: 1/100 EVC II

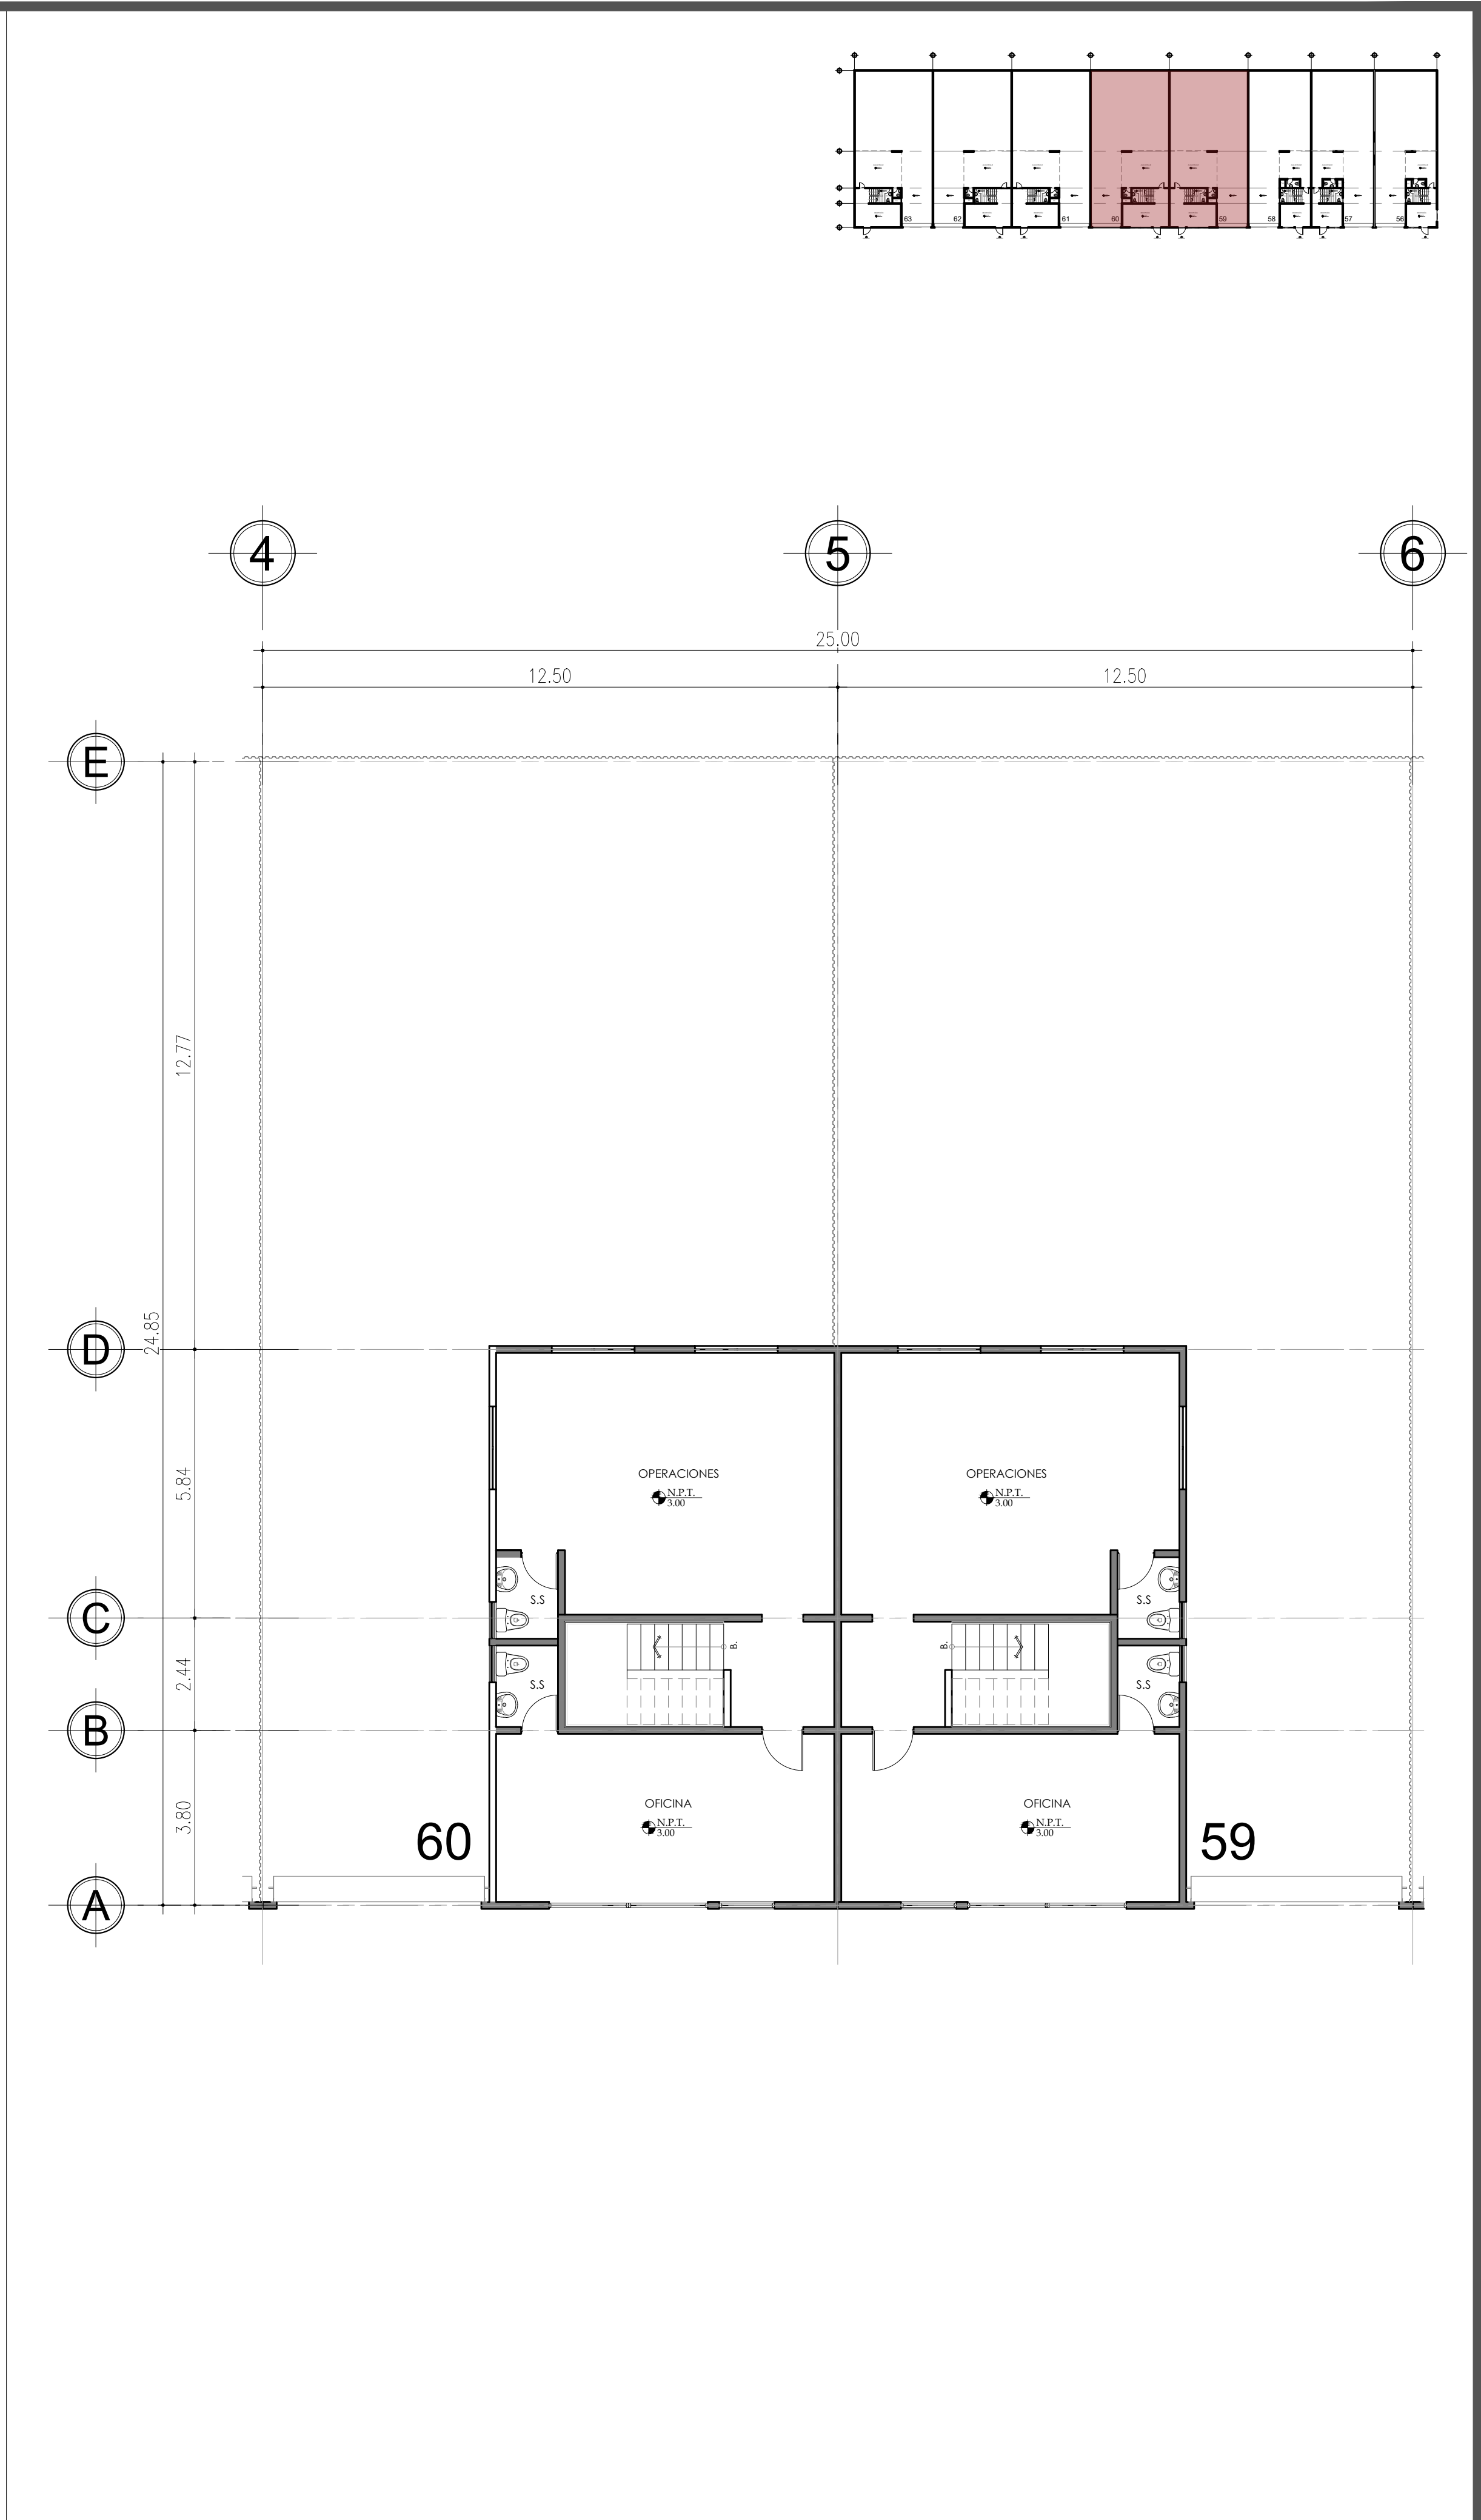

N2 BODEGA TIPICA 12.50_PLANTA DE ARQUITECTURA
ESC: 1/100 EVC II

ESQUEMA DE UBICACION DEL PROYECTO SIN ESCALA

PROYECTO:
EMPRESARIAL VILLA CANALES FASE II

UBICACION:
KM 18 RUTA A VILLA CANALES RD GUA-1 LOTE 9, FINCA MORAN, ZONA 3 DEL MUNICIPIO DE VILLA CANALES, DEPARTAMENTO DE GUATEMALA.

PROPIETARIO:
INTERBODEGAS, S.A.

PRESENTA:
INTERBODEGAS, S.A.

ARQUITECTURA/URBANISMO:	DISEÑO ESTRUCTURAL:
ING.:	ING.:
DISEÑO HIDRAULICO / DIRECTOR DE OBRA:	DISEÑO ELECTRICO:
ING.:	ING.:

SELLOS:

ESCALA:	LAS INDICADAS	FECHA:	24.03.2026
CONTENIDO:	PLANTA ARQUITECTURA BODEGA 12.50M- NIVEL 1 Y NIVEL 2 MÓDULOS 51-55, 59-63		
VERSION:	VERSION1_EVC	CORRELATIVO:	A-303-1
HOJA No:	60		