
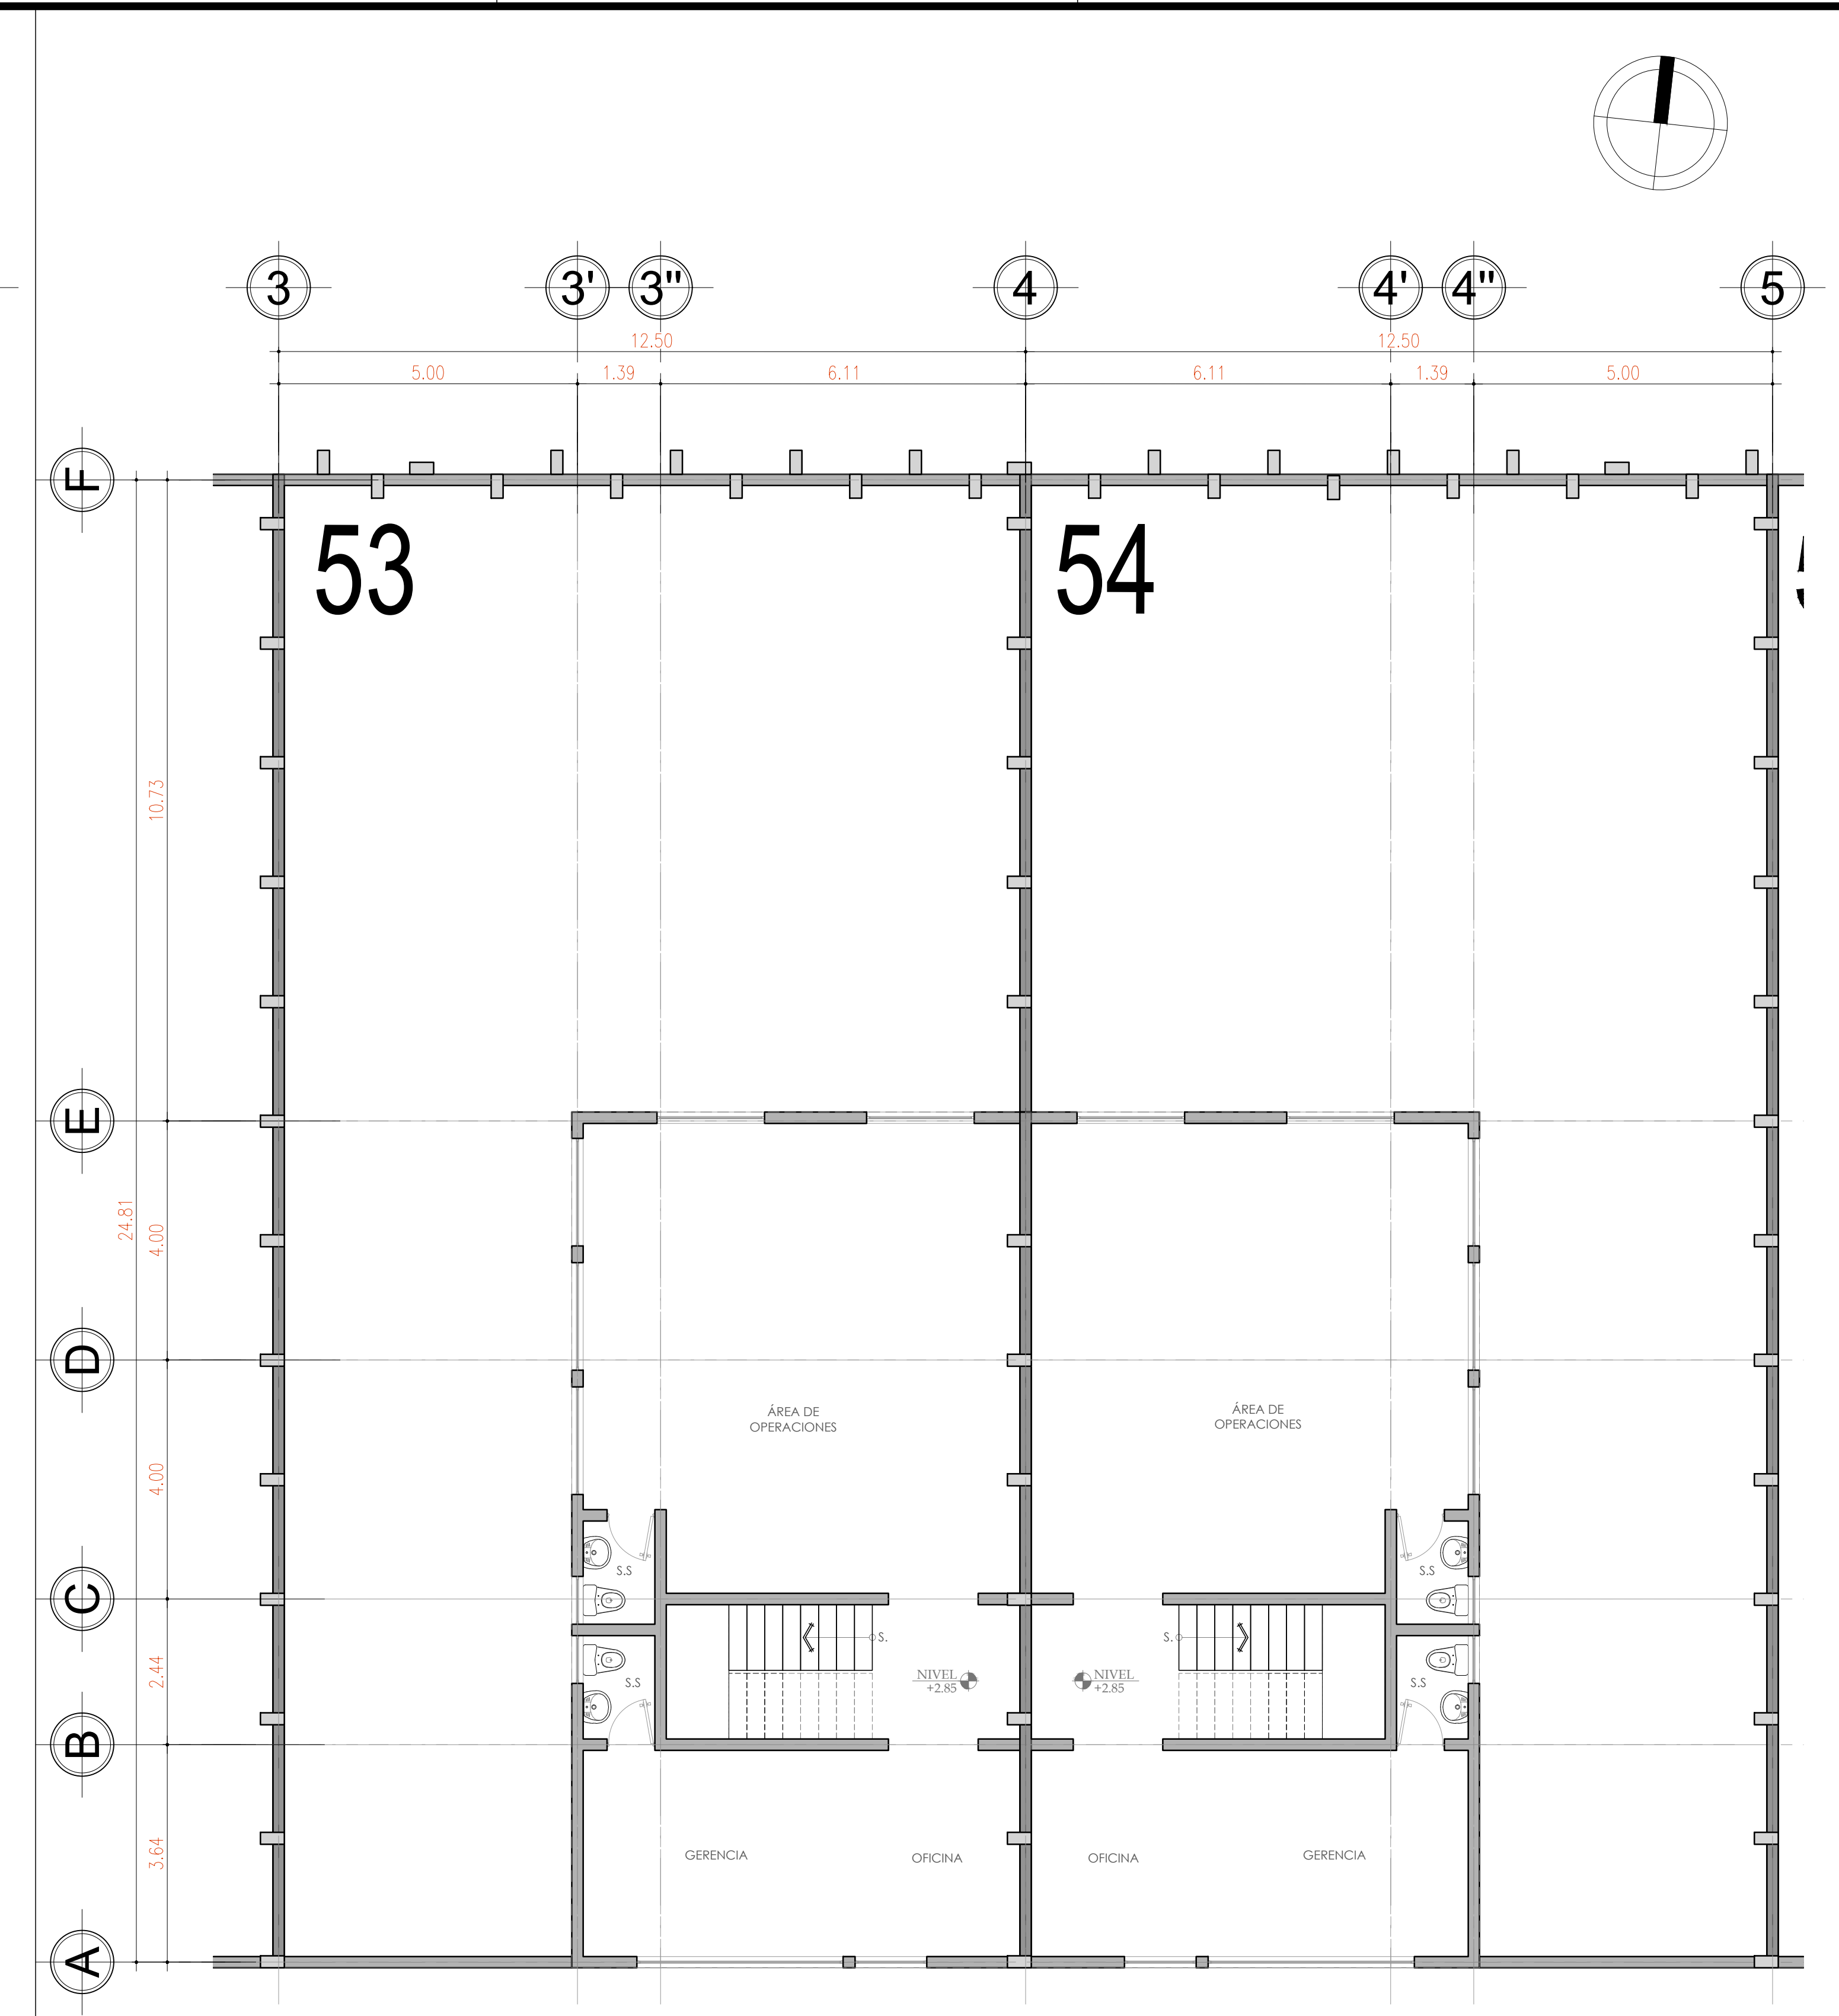


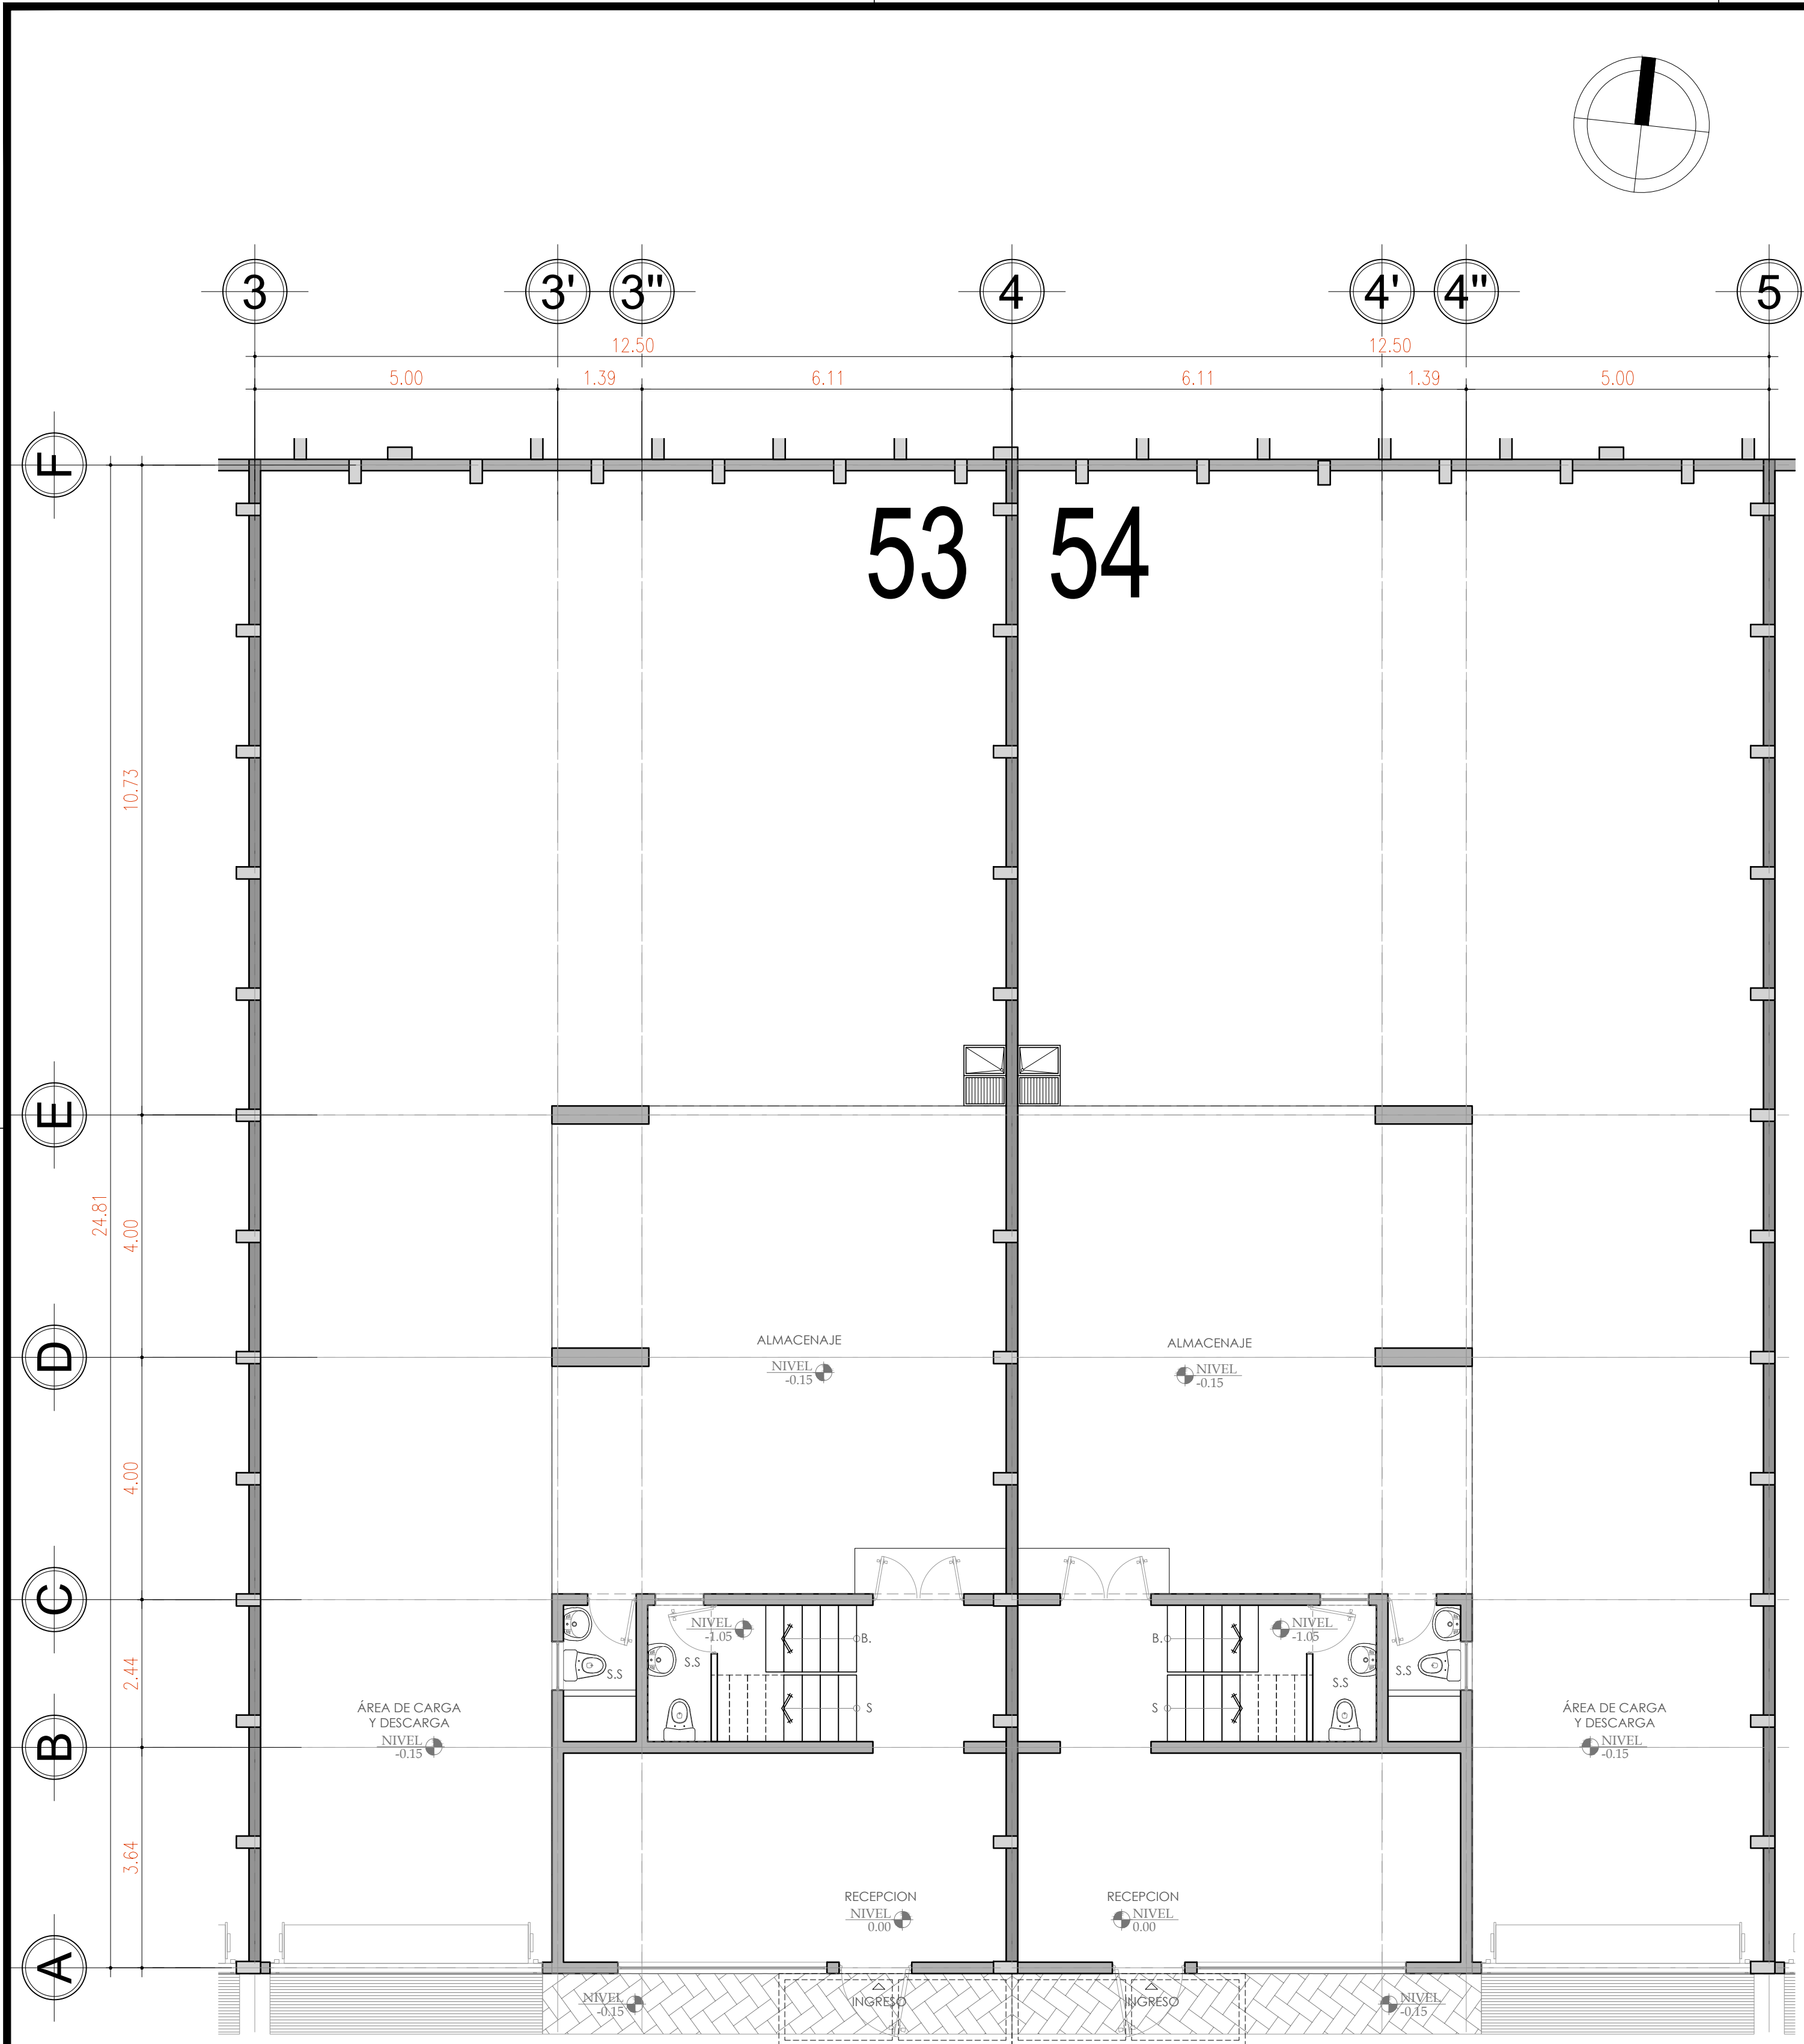

N1 BODEGA 12.50 TIPICO_PLANTA DE ARQUITECTURA

N2 BODEGA 12.50 TIPICO_PLANTA DE ARQUITECTURA

PROYECTO:					
EL LLANO, KM. 56 CARRETERA A SAN ANDRÉS ITZAPA, OFIDODEGAS EMPRESARIAL CHIMALTENANGO, MUNICIPIO DE SAN ANDRÉS ITZAPA, CHIMALTENANGO.					
PROPIETARIO:			INMOBILIARIA MINWIT, S.A.		
13 CALLE 3-40 ZONA 10, EDIFICIO ATLANTIS NIVEL 11, OFICINA 1105					
ÁREA:					
CONTENIDO:			PLANTA DE ARQUITECTURA		
BODEGA DE 12.5 M. TÍPICO					
REVISO:	CALCULO:	FECHA:	22-nov.-24		
ARCHIVO:	DIBUJO:	ESCALA:	INDICADA		
			CATEGORIA		
			303-1		
			HOJA No.		
			65		
PROPIETARIO			PROFESIONAL		