
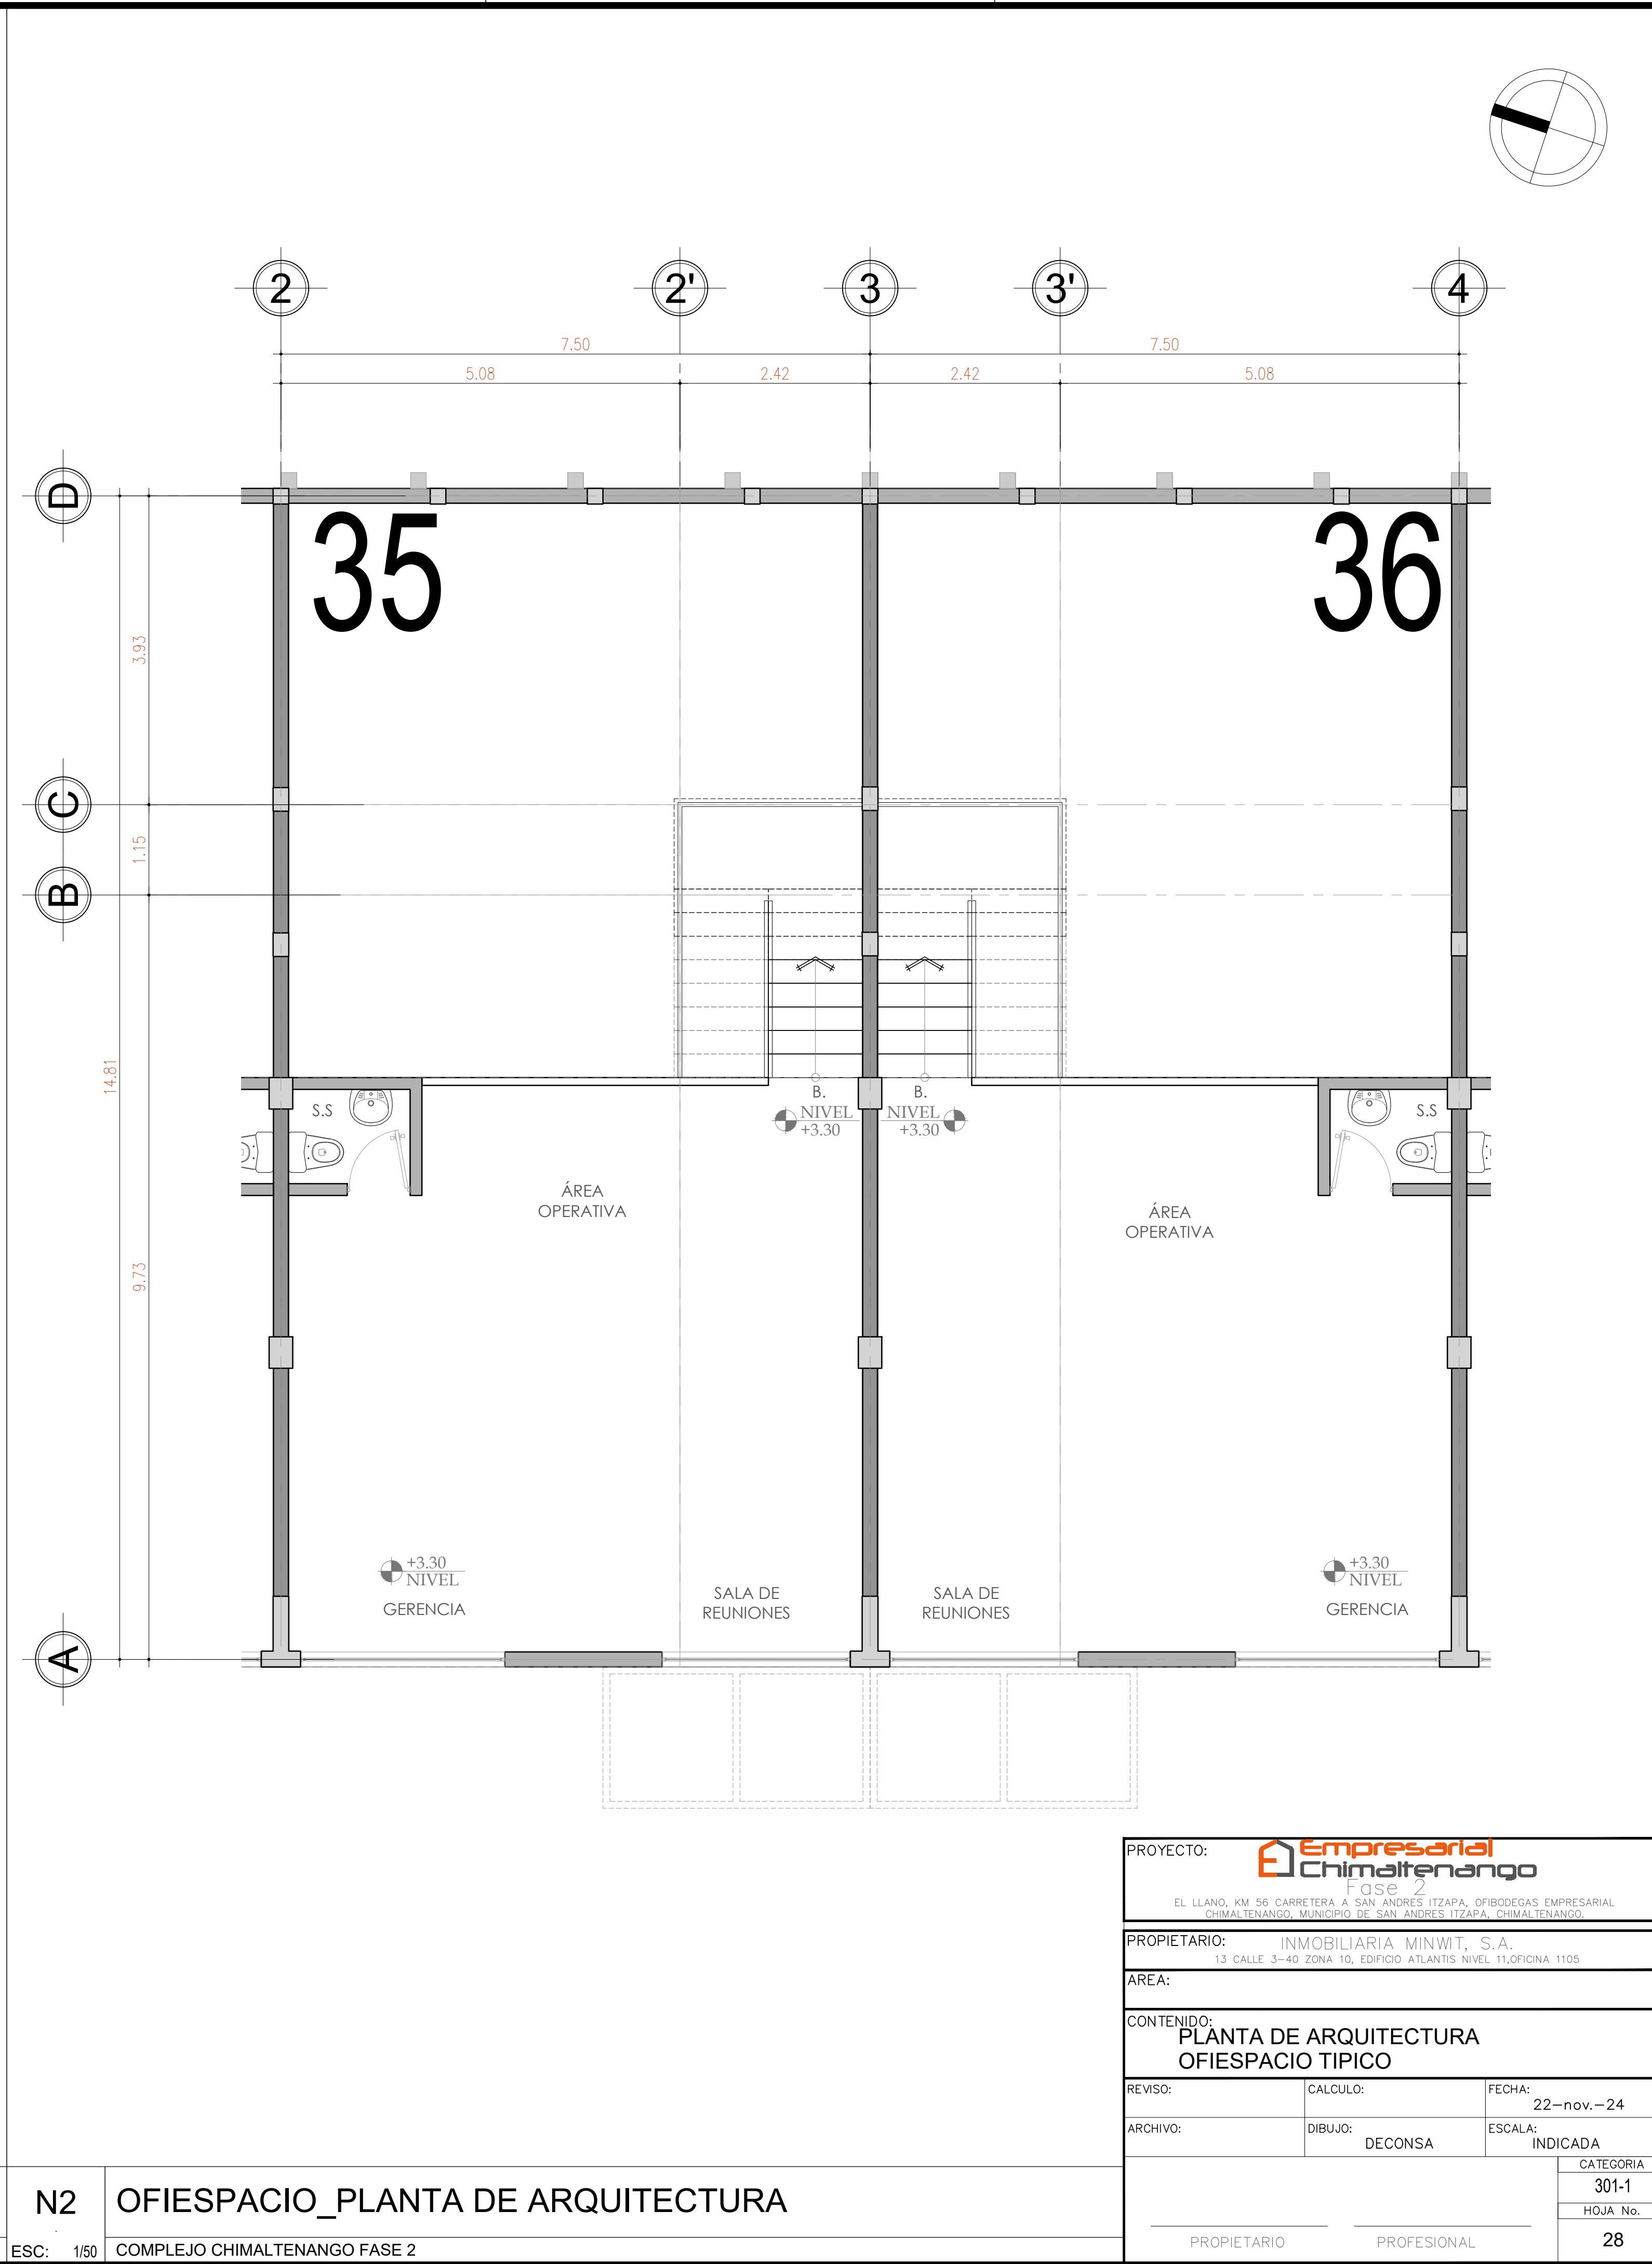


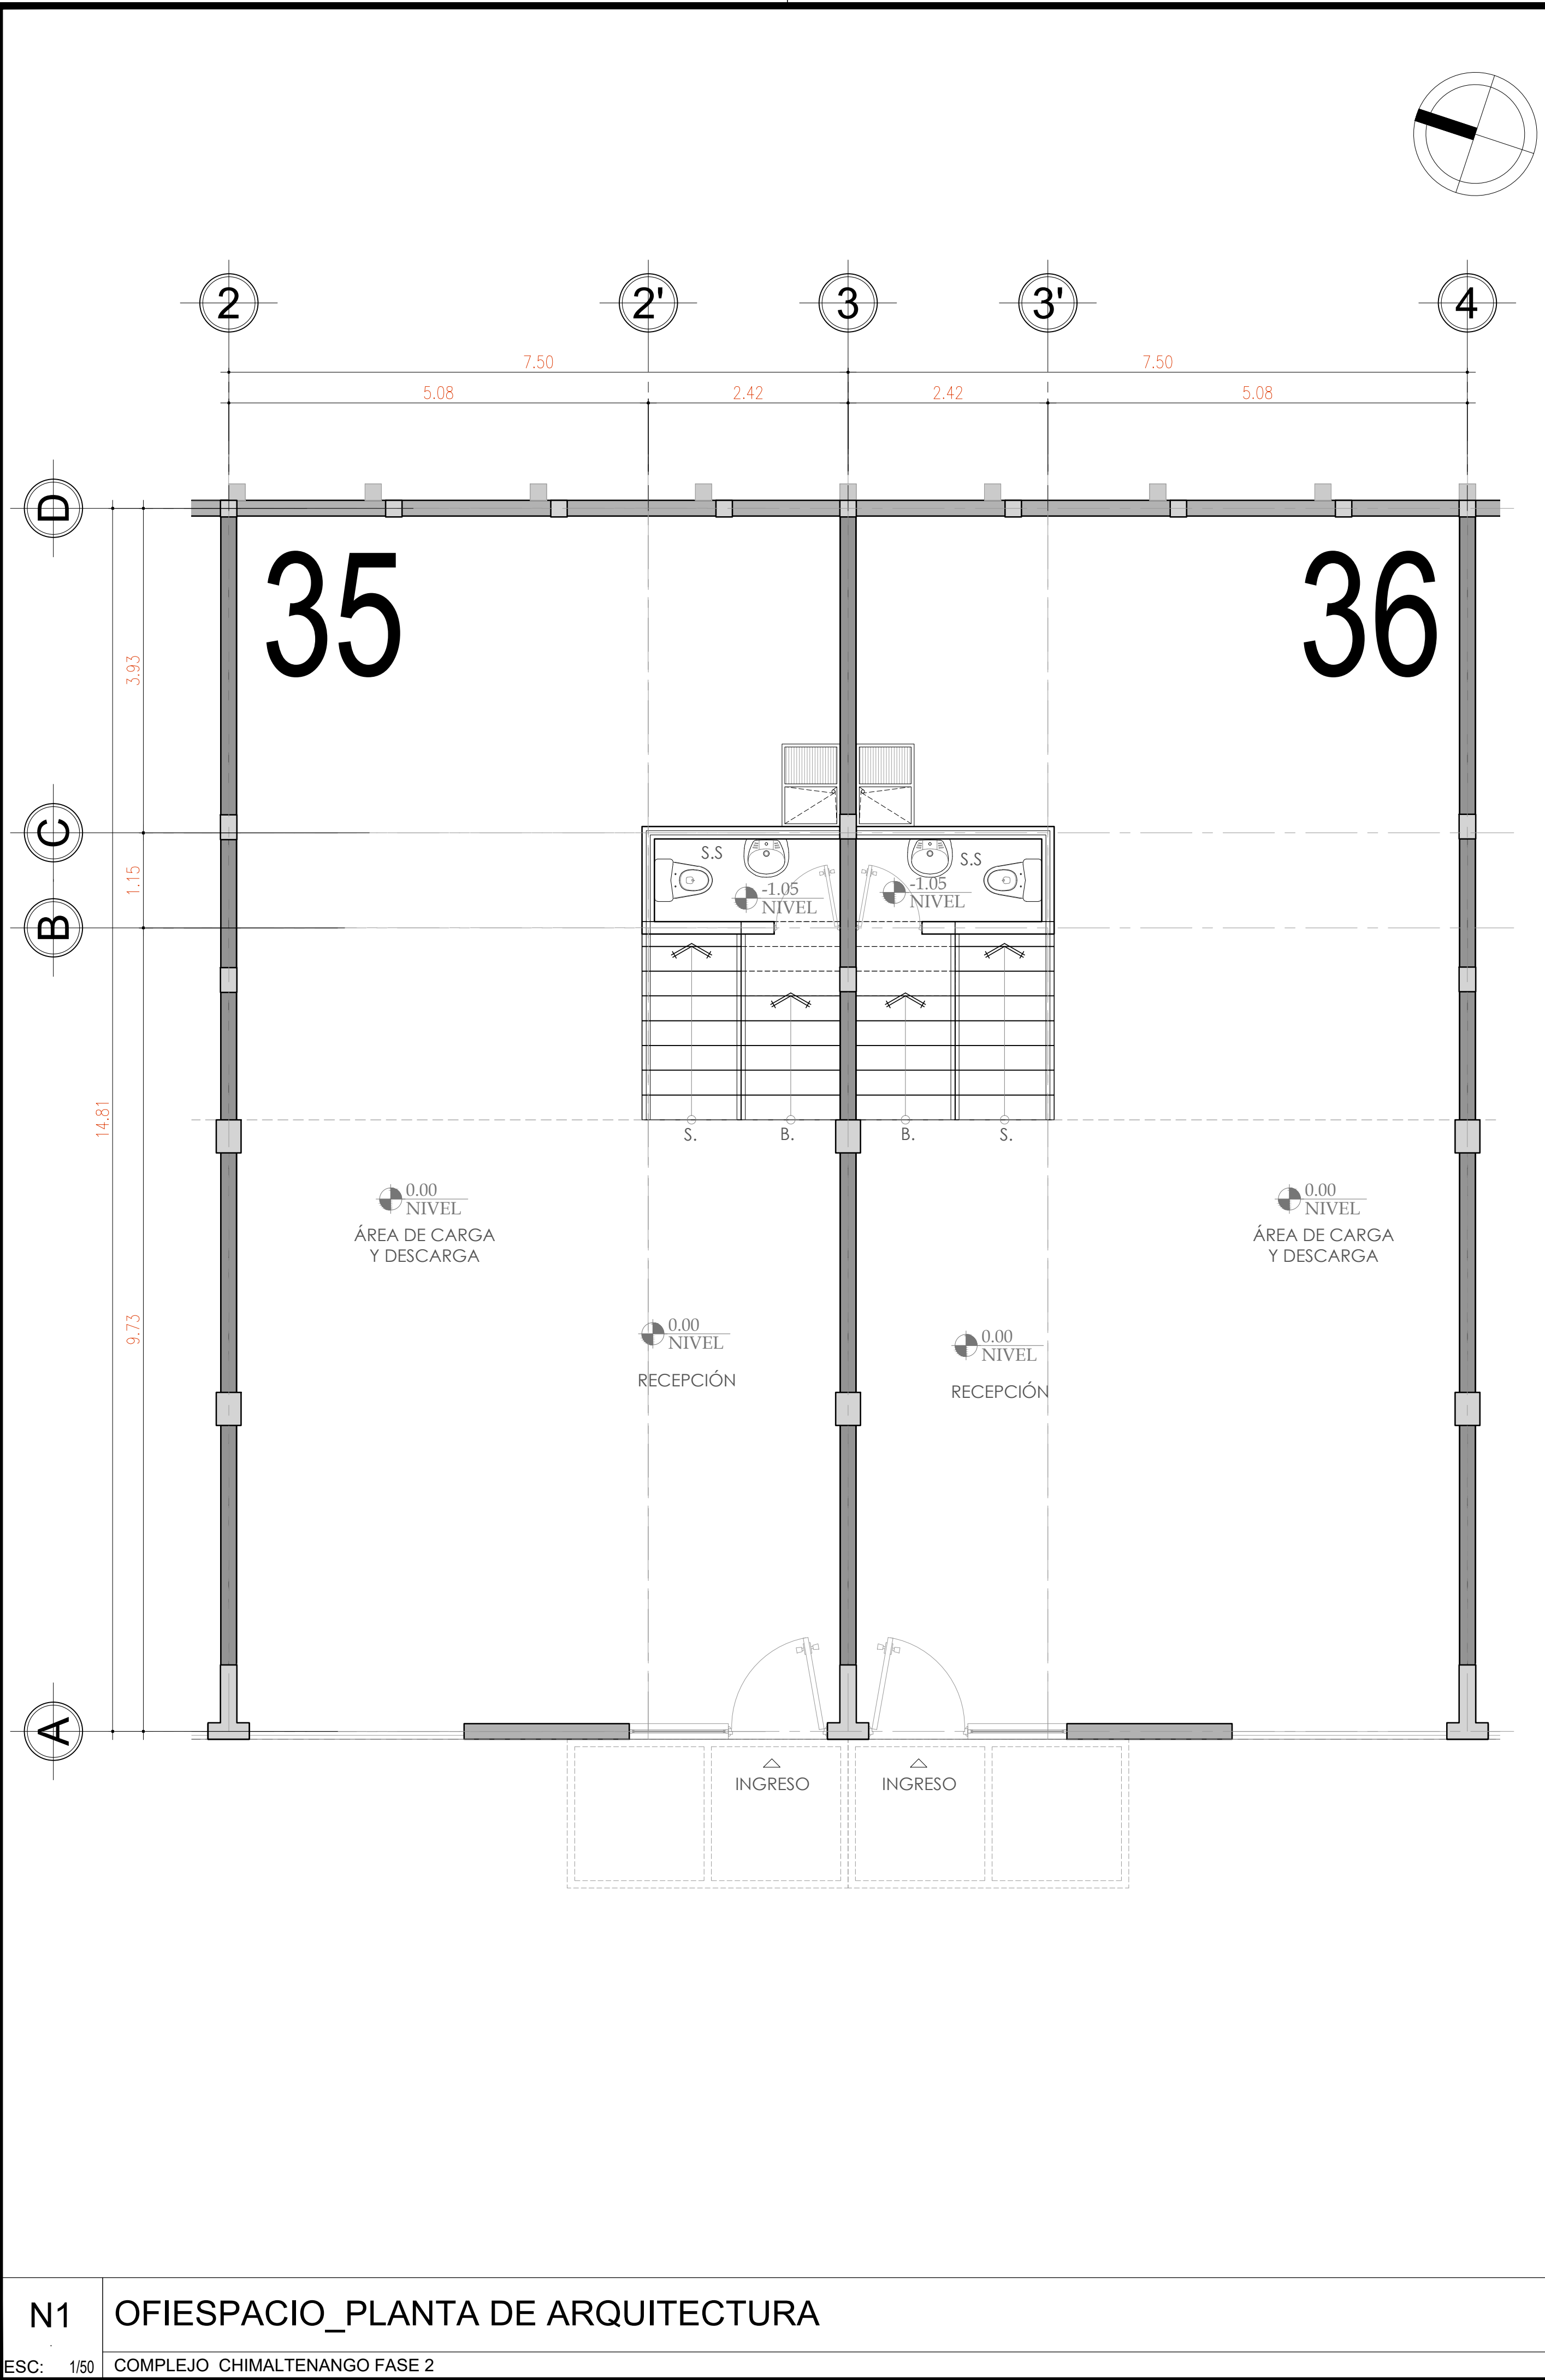

N1 OFIESPACIO_PLANTA DE ARQUITECTURA

N2 OFIESPACIO_PLANTA DE ARQUITECTURA

ESC: 1/50 COMPLEJO CHIMALTENANGO FASE 2

ESC: 1/50 COMPLEJO CHIMALTENANGO FASE 2

PROYECTO:		 Empresarial Chimaltenango Fase 2	
EL LLANO, KM. 56 CARRETERA A SAN ANDRÉS ITZAPA, OFIBODEGAS EMPRESARIAL CHIMALTENANGO, MUNICIPIO DE SAN ANDRÉS ITZAPA, CHIMALTENANGO.			
PROPIETARIO:		INMOBILIARIA MINWIT, S.A.	
13 CALLE 3-40 ZONA 10, EDIFICIO ATLANTIS NIVEL 11, OFICINA 1105			
ÁREA:			
CONTENIDO:			
PLANTA DE ARQUITECTURA OFIESPACIO TÍPICO			
REVISO:	CALCULO:	FECHA:	22-nov.-24
ARCHIVO:	DIBUJO:	ESCALA:	INDICADA
			CATEGORIA
			301-1
			HOJA No.
PROPIETARIO		PROFESIONAL	
		28	