

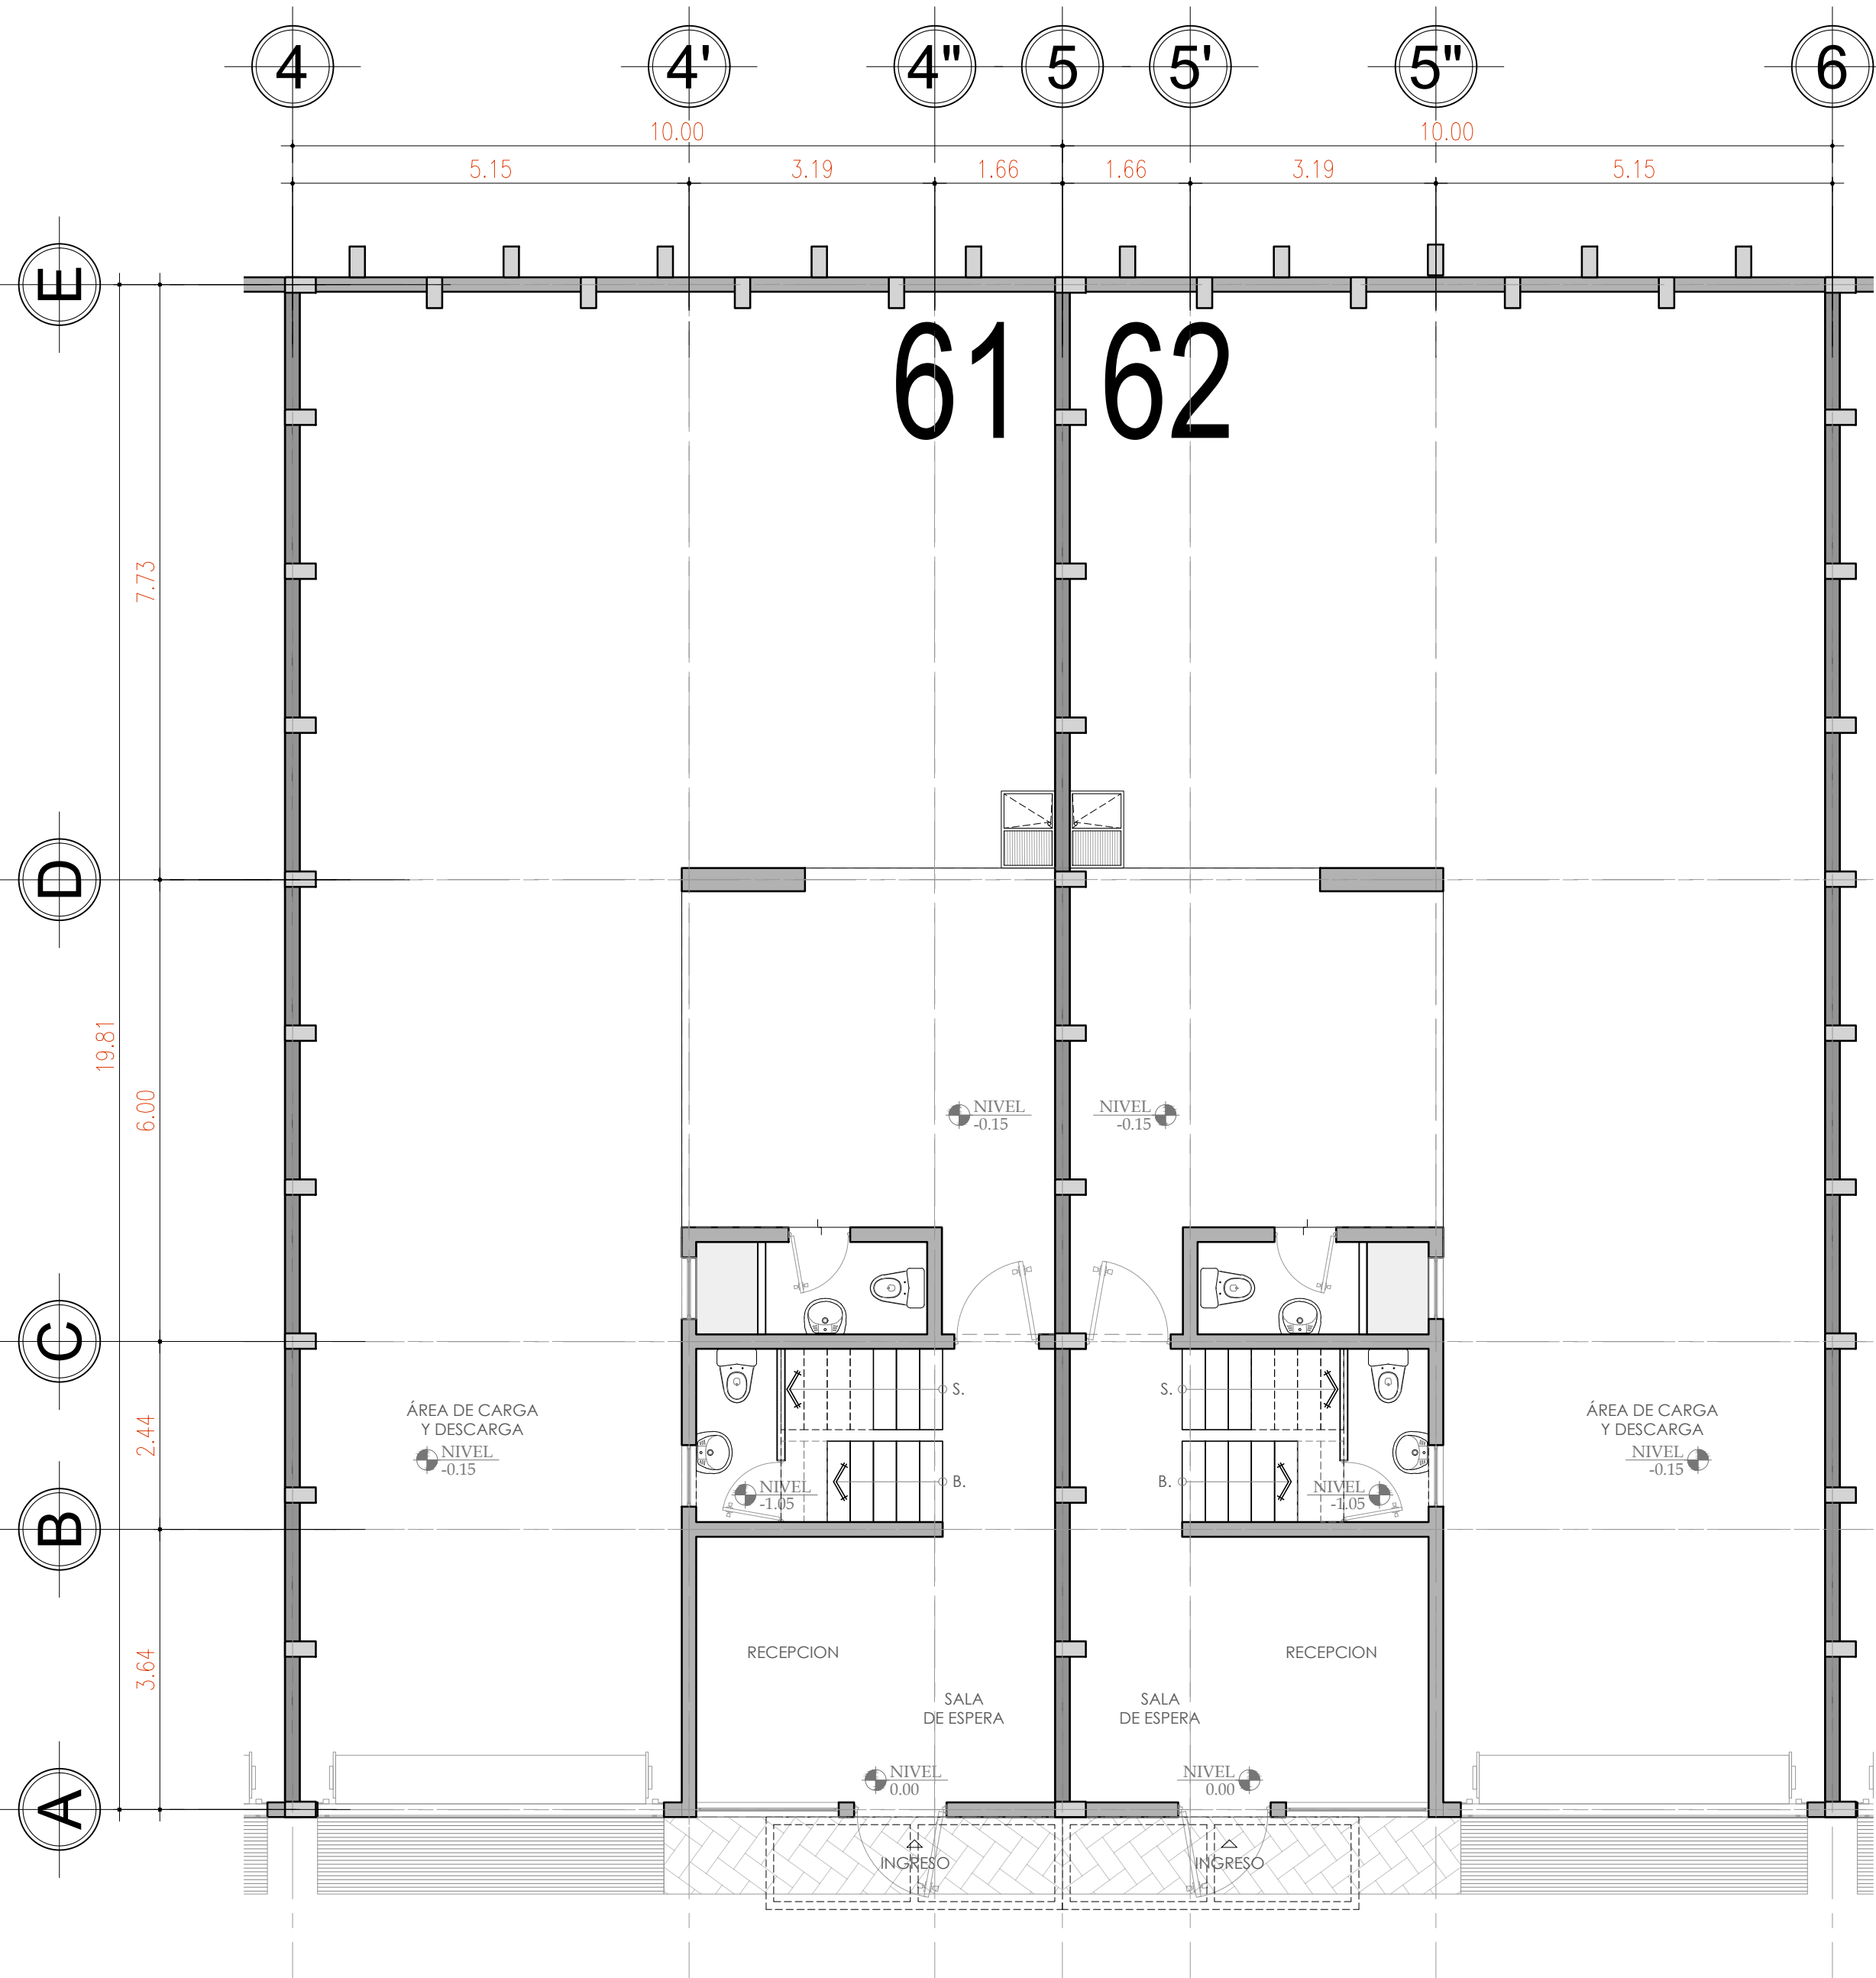
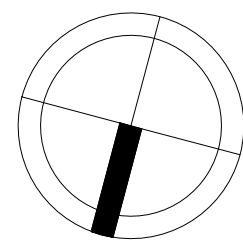


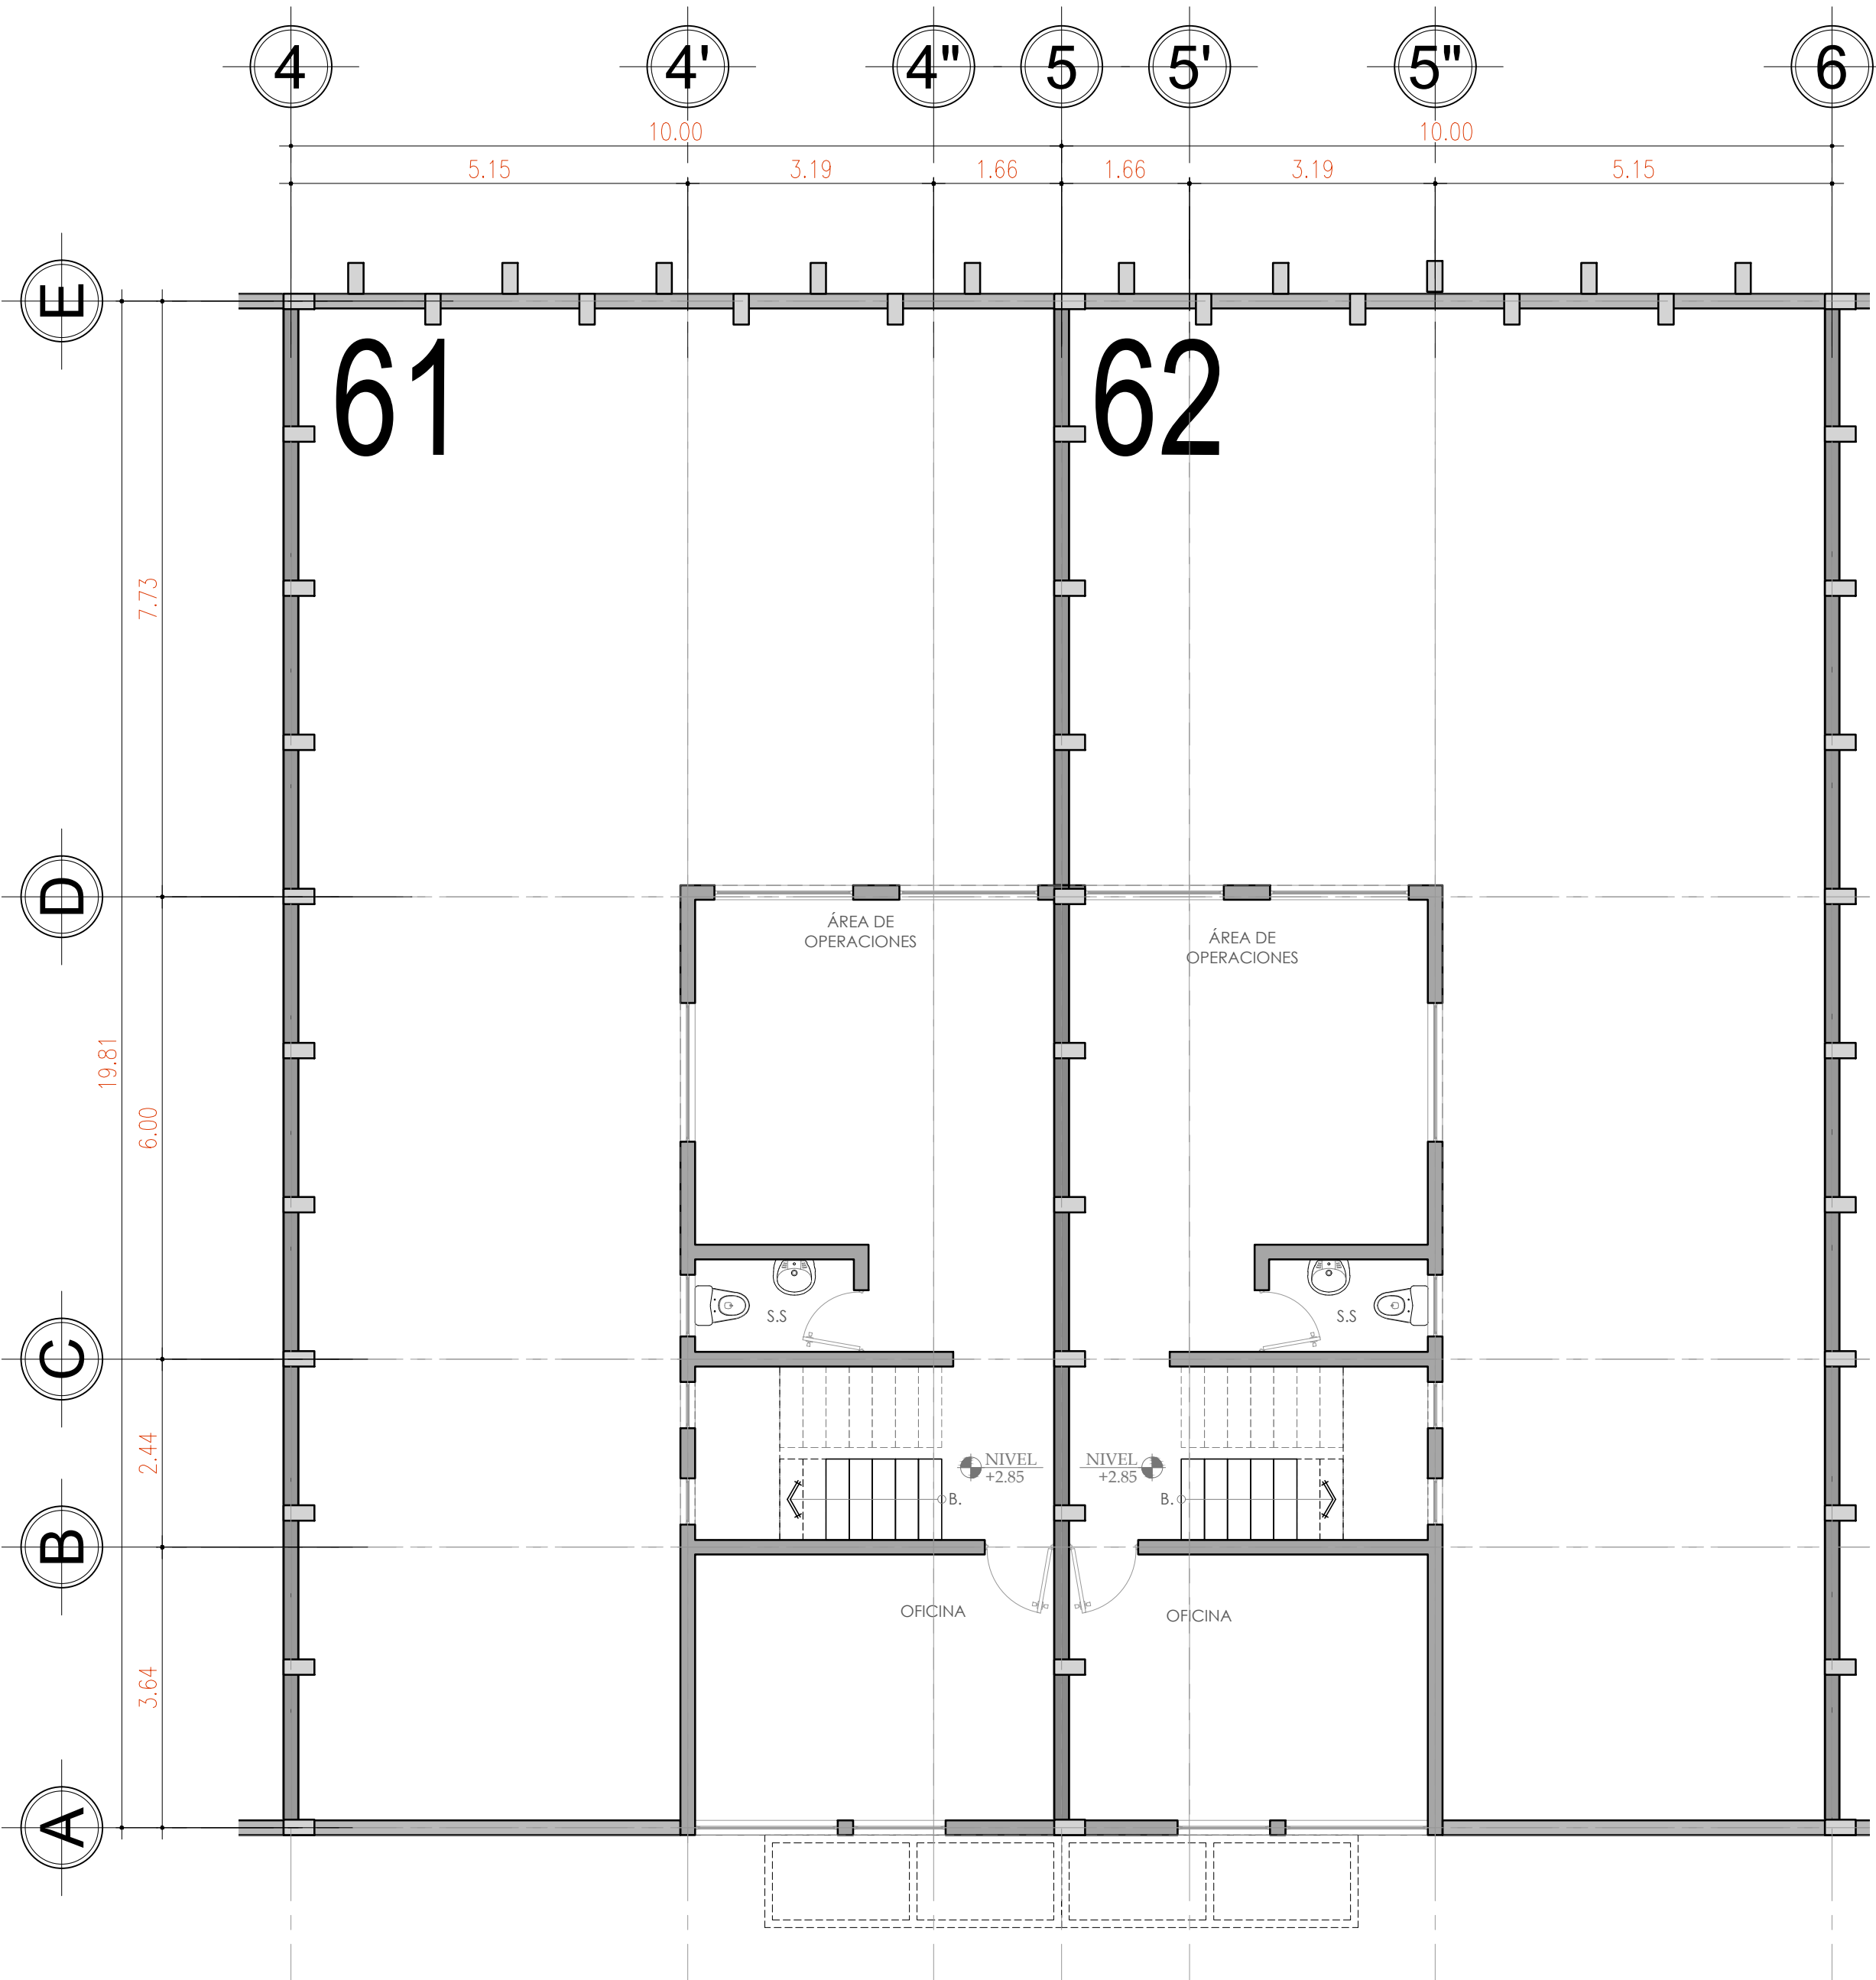

N1 BODEGA 10 TIPICO_PLANTA DE ARQUITECTURA

ESC: 1/75 COMPLEJO CHIMALTENANGO FASE II

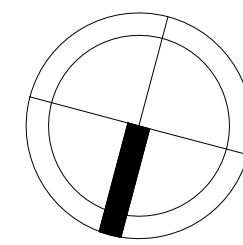

N2 BODEGA 10 TIPICO_PLANTA DE ARQUITECTURA

ESC: 1/75 COMPLEJO CHIMALTENANGO FASE II

PROYECTO:				
			EL LLANO, KM. 56 CARRETERA A SAN ANDRÉS ITZAPA, OFIBODEGAS EMPRESARIAL CHIMALTENANGO, MUNICIPIO DE SAN ANDRÉS ITZAPA, CHIMALTENANGO.	
PROPIETARIO:			INMOBILIARIA MINWIT, S.A. 13 CALLE 3-40 ZONA 10, EDIFICIO ATLANTIS NIVEL 11, OFICINA 1105	
ÁREA:				
CONTENIDO:			PLANTA DE ARQUITECTURA BODEGA DE 10 M. TÍPICO	
REVISO:	CALCULO:	FECHA:	22-nov.-24	
ARCHIVO:	DIBUJO:	ESCALA:	INDICADA	
			CATEGORIA	
			302-1	
			HOJA No.	
			45	
PROPIETARIO			PROFESIONAL	